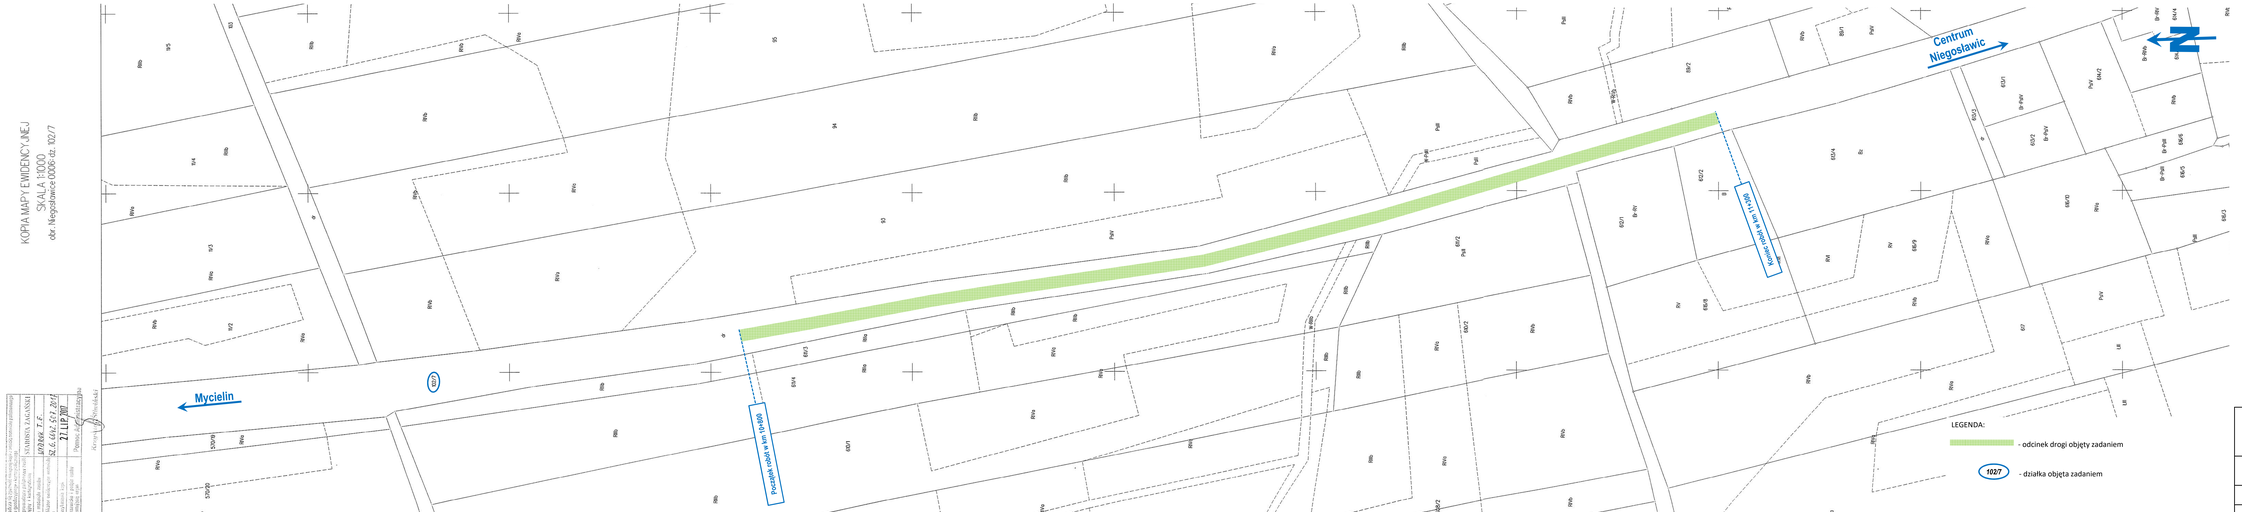

INWESTOR:	Województwo Lubuskie Zarząd Dróg Wojewódzkich w Zielonej Górze Al. Niepodległości 32 65-042 Zielona Góra		
ZADANIE:	Remont polegający na profilowaniu nawierzchni DW 328 w m. Niegosławice		
TYTUŁ:	Mapa ewidencyjna		
SKALA:	IMIĘ I NAZWISKO:	DATA:	PODPIS:
1:1000	mgr inż. Jarosław Skulski	sierpień 2017	