


Przekrój normalny

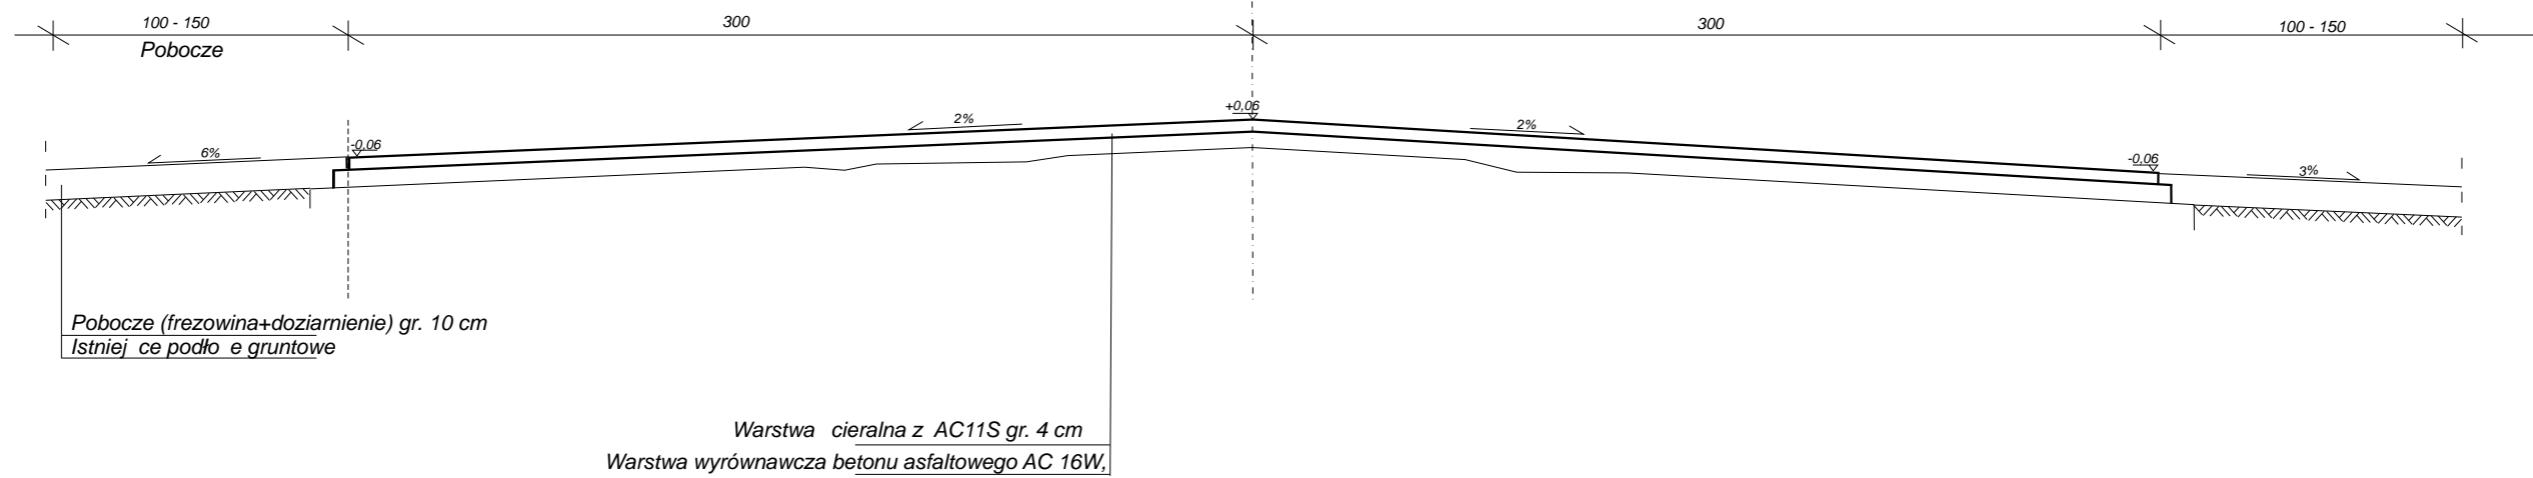

SKRÓCONY PROJEKT BUDOWLANY

Inwestor	Zarząd Dróg Wojewódzkich w Zielonej Górze			
projekt	Przebudowa dróg polegająca na odnowie dywanikowej Zadanie 2 – Droga wojewódzka nr 136 odcinek DK22 – Lubniewice			
Treść	Przekrój Normalny (charakterystyczny)			
Autorzy Opracowania		Nr. Upr.	Podpis	Skala
				1:25
				Data
				07.2017r.
Artur Paczyński		-		Nr. rys
				2
				Egz.