


Przekrój normalny

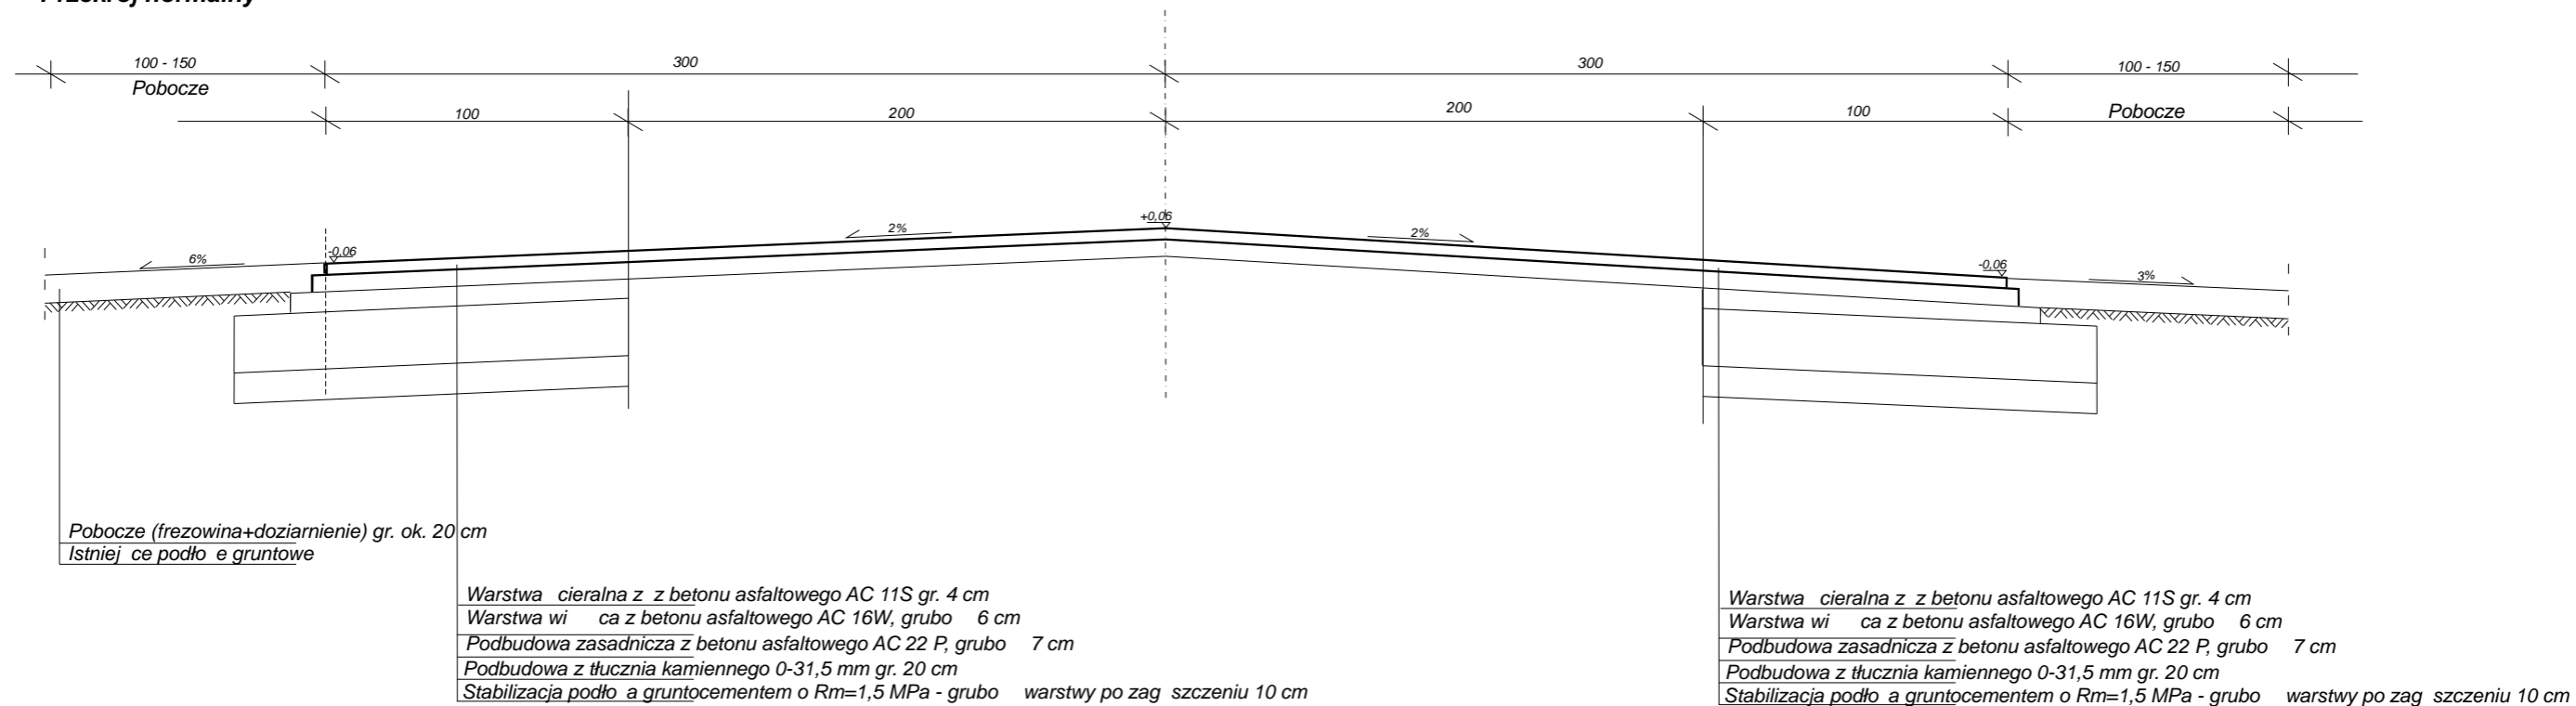

SKRÓCONY PROJEKT BUDOWLANY				
Inwestor	Zarząd Dróg Wojewódzkich w Zielonej Górze			
projekt	Przebudowa dróg polegająca na odnowie dywanikowej Zadanie nr 3 Droga wojewódzka nr 139 odcinek Kowalów - Drzesko			
Treść	Przekrój Normalny (charakterystyczny)			
Autorzy Opracowania		Nr. Upr.	Podpis	Skala
Artur Paczyński		-		1:25
				Data
				07.2017r.
				Nr. rys
				2
				Egz.