


PRZEKRÓJ NORMALNY

DW 315
m. Nowa Sól, ul. Południowa
km 50+349 ÷ 51+345

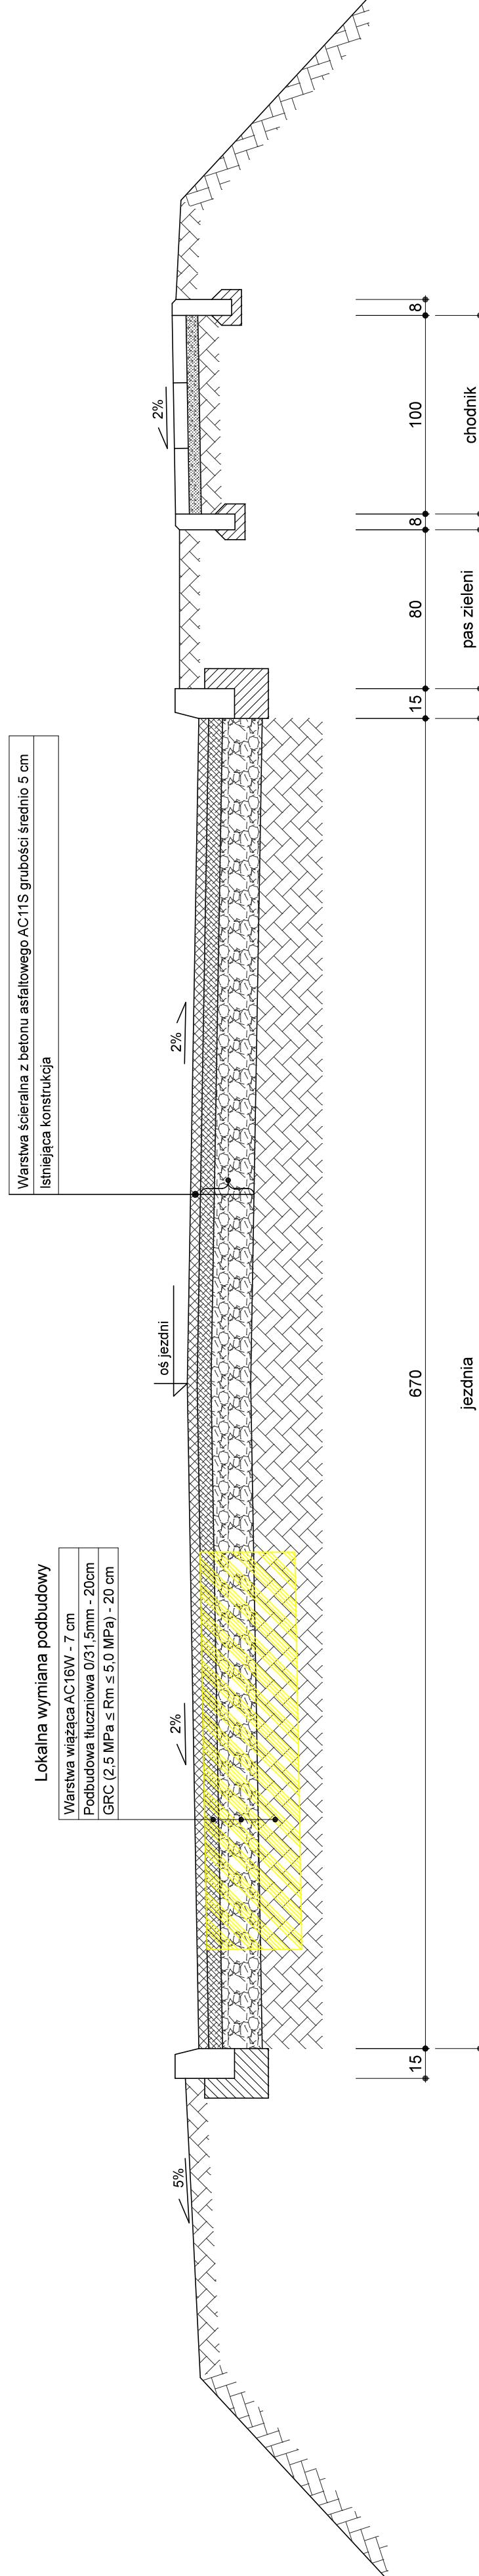

Inwestor:	WOJEWÓDZTWO LUBUSKIE
Zadanie:	ZARZĄD DRÓG WOJEWÓDZKICH W ZIELONEJ GÓRZE
Zadanie:	Remont drogi wojewódzkiej nr 315 w ramach zadania: Przebudowa polegająca na odnowie dywanikowej przy ul. Południowej w Nowej Soli
Skala:	1:25
Data:	lipiec 2017
Opracował:	mgr inż. Jarosław Skulski