


Wierzchołek W6  
 km 1+765.82  
 X=3601322.2899  
 Y=5610097.9156  
 $\alpha=3.2704g$   
 R=2000.000m  
 $t'=102.74m$   
 B=0.66m

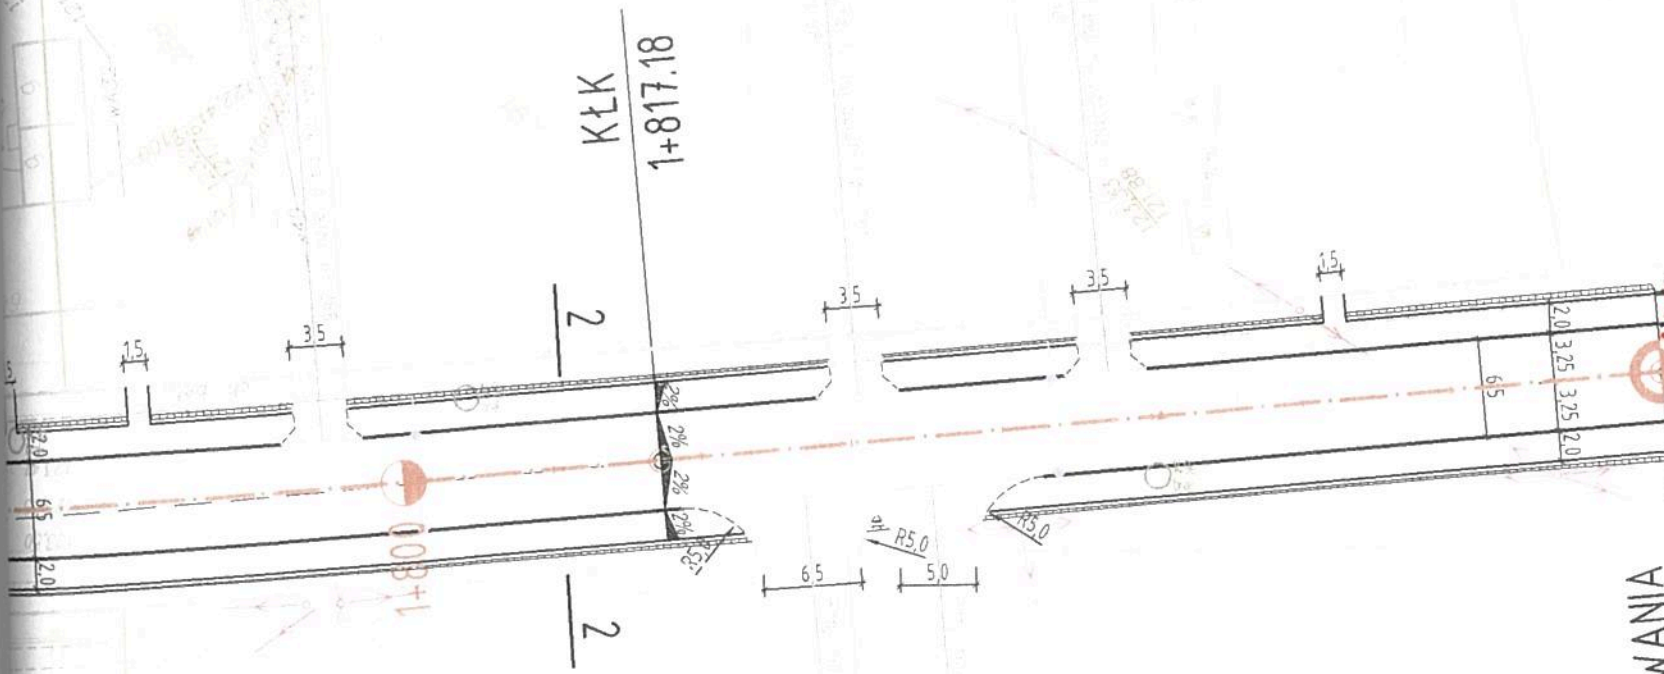

KONIEC OPRACOWANIA  
 1+884.06 (4+170.00)

*rozbiórka starego chodnika  
 z płytami bet. 35x35 + obrzeża  
 chodnika.*  
*drucie żelazne*  
*chodnik z kostki bruk.*  
*cięcie nawierzchni + wstawienie  
 na Nr. 1, 2 itp.*  
*krągłokąt*  
*(na przyjęciu dla punktu  
 krągłokąta dalszego)*