


Przekrój normalny przykładowy

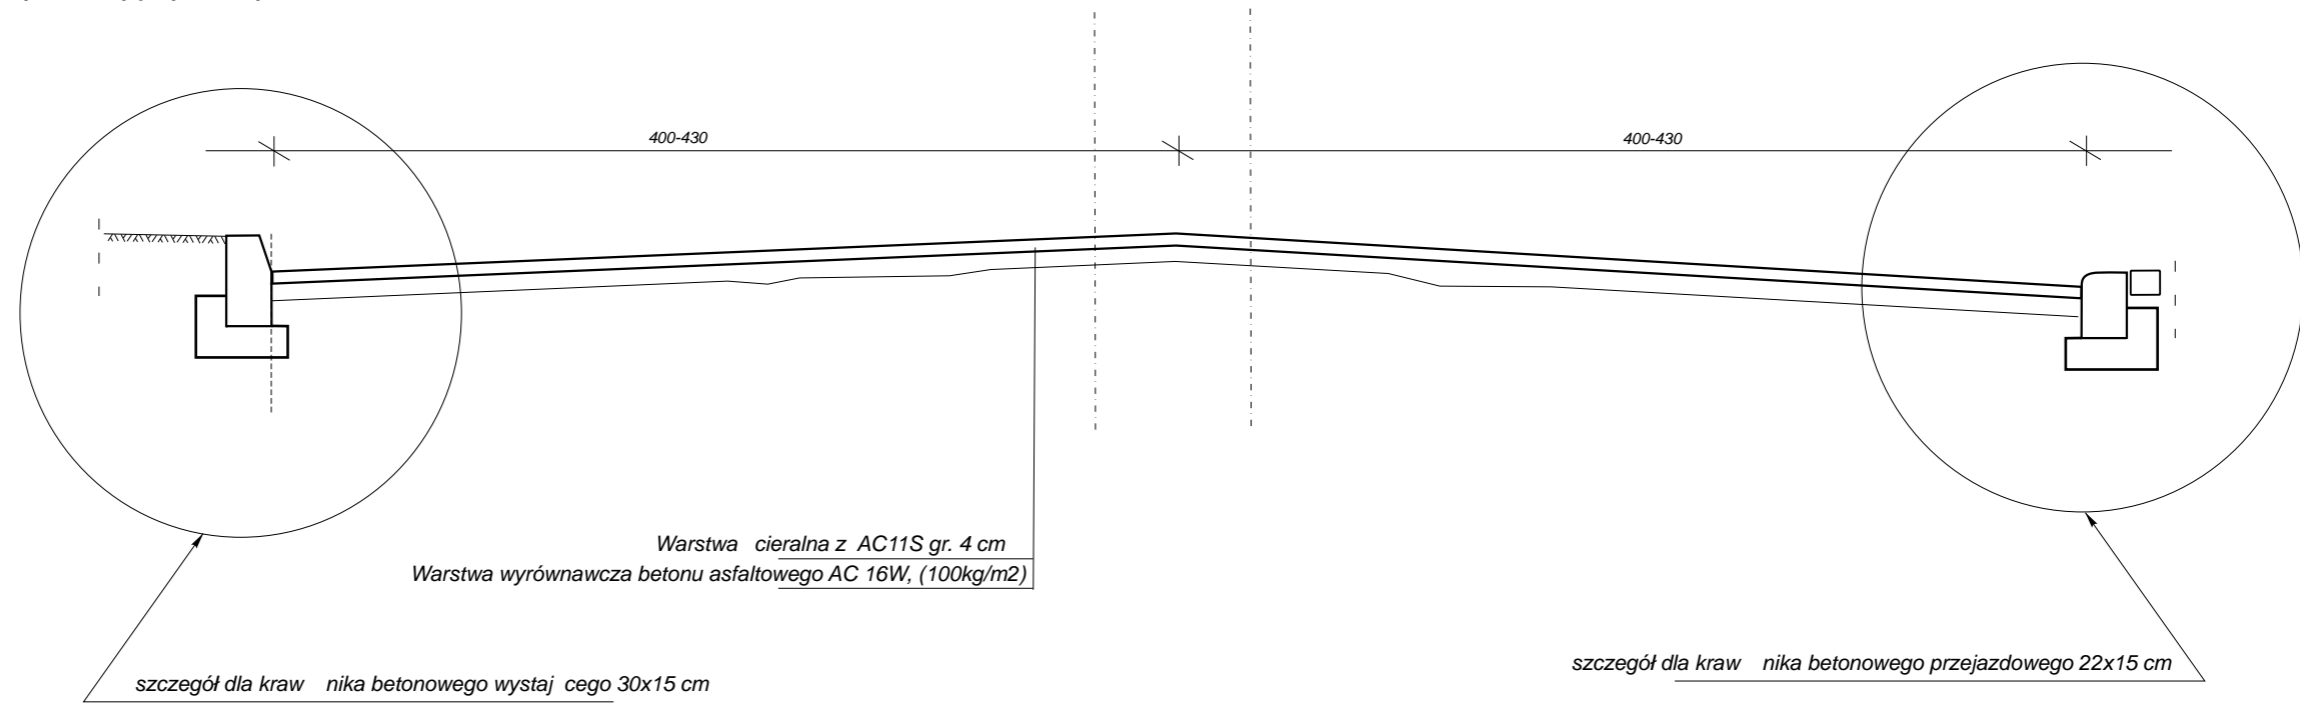

Skrócony Projekt				
Inwestor	Zarz d Dróg Wojewódzkich w Zielonej Górze			
projekt	Remont drogi wojewódzkiej nr 137 w ramach zadania: Przebudowa drogi polegaj ca na odnowie dywanikowej drogi wojewódzkiej nr 137 na odcinku od km 41+102 do km 41+878 w m. Sul cin ulica E.Plater			
Tre	Przekrój Normalny			
Autorzy Opracowania		Nr. Upr.	Podpis	Skala
				1:25
				Data
				07.2017r.
Artur Pacze ny		-		Nr. rys
				1
				Egz.