Przekrój charakterystyczny 1-1
przez chodnik

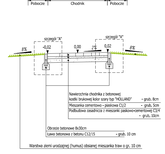

Przekrój charakterystyczny 2-2
przez chodnik przy krawędzi
jezdni w km 13+186

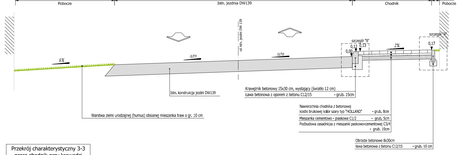

Przekrój charakterystyczny 5-5
przez chodnik w km 13+293

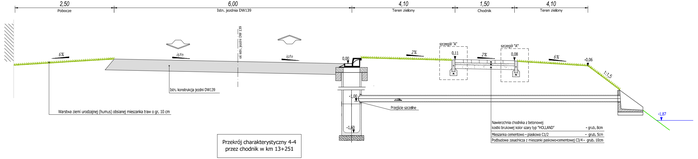

Przekrój charakterystyczny 3-3
przez chodnik przy krawędzi
jezdni w km 13+186

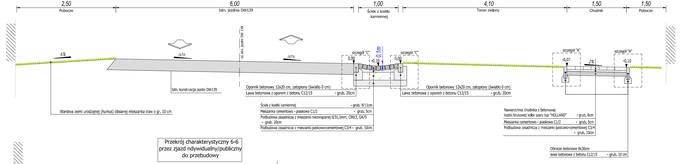

Przekrój charakterystyczny 4-4
przez chodnik w km 13+251

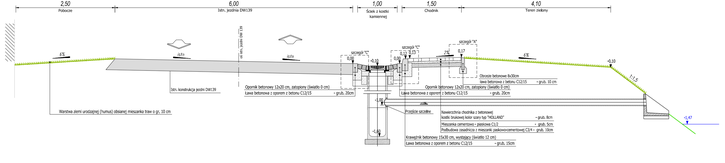

Przekrój charakterystyczny 6-6
przez zjazd indywidualny/publiczny
do przebudowy

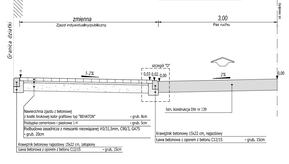

bitn. zjazd indywidualny do przebudowy
– widok z góry

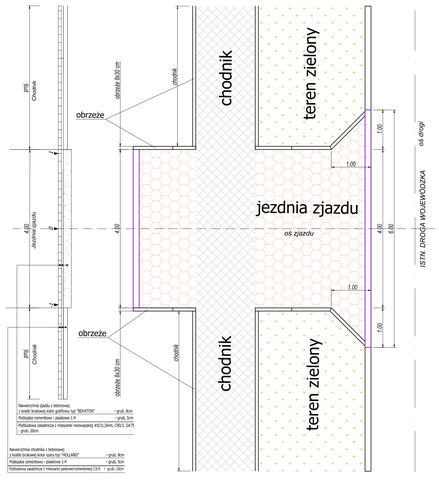

od drogi

ISTN. DROGA WOJEWÓDZKA

Krawężnik betonowy najazdowy 15x22 cm, wystający 2wiersz 12cm

Krawężnik betonowy najazdowy 15x22 cm, wystający 2wiersz 12cm

Przekrój poprzeczny przez zjazd indywidualny

Przekrój poprzeczny przez zjazd publiczny/gminny

PARAMETRY TECHNICZNE DROGI WOJEWÓDZKIEJ NR 139

- *droga klasy "Z"*
- *droga jednojezdniowa, dwupasowa*
- *szerokość jezdni wg stanu istn.,*
- *szerokość chodnika:*
  - *1,5 m odsuniętego od jezdni,*
  - *(lokalnie zbliżony do krawędzi jezdni)*
- *nawierzchnia chodnika z betonowej kostki brukowej,*

BIURO DROGOWE "TRASA" mgr inż. Wojciech Przyłucki		69-110 Rzepin, ul. Kornatowa 1 tel. kom. 692481080 NIP 926-146-49-02 REGON 211266483	
PROJEKT:	„PRZEBUDOWA DROGI WOJEWÓDZKIEJ NR 139 W ZAKRESIE BUDOWY CHODNIKA W m. KOWALÓW" (UL. RADOWSKA)		
RYSUNEK:	PRZEKROJE NORMALNE SKALA 1:50		
BRANŻA:	DROGOWA	uprawnienia:	data i podpis:	nr rys.
PROJEKTANT branży drogowej	mgr inż. Wojciech Przyłucki	upr. poz. nr 1/0/0/0/0/0/0 w woj. lubuskim	08.2017	3
DATA: SIERPIEŃ 2017				