


PRZEKRÓJ NORMALNY

DW 278

m. Konotop

km 57+255 ÷ 57+685_str. lewa

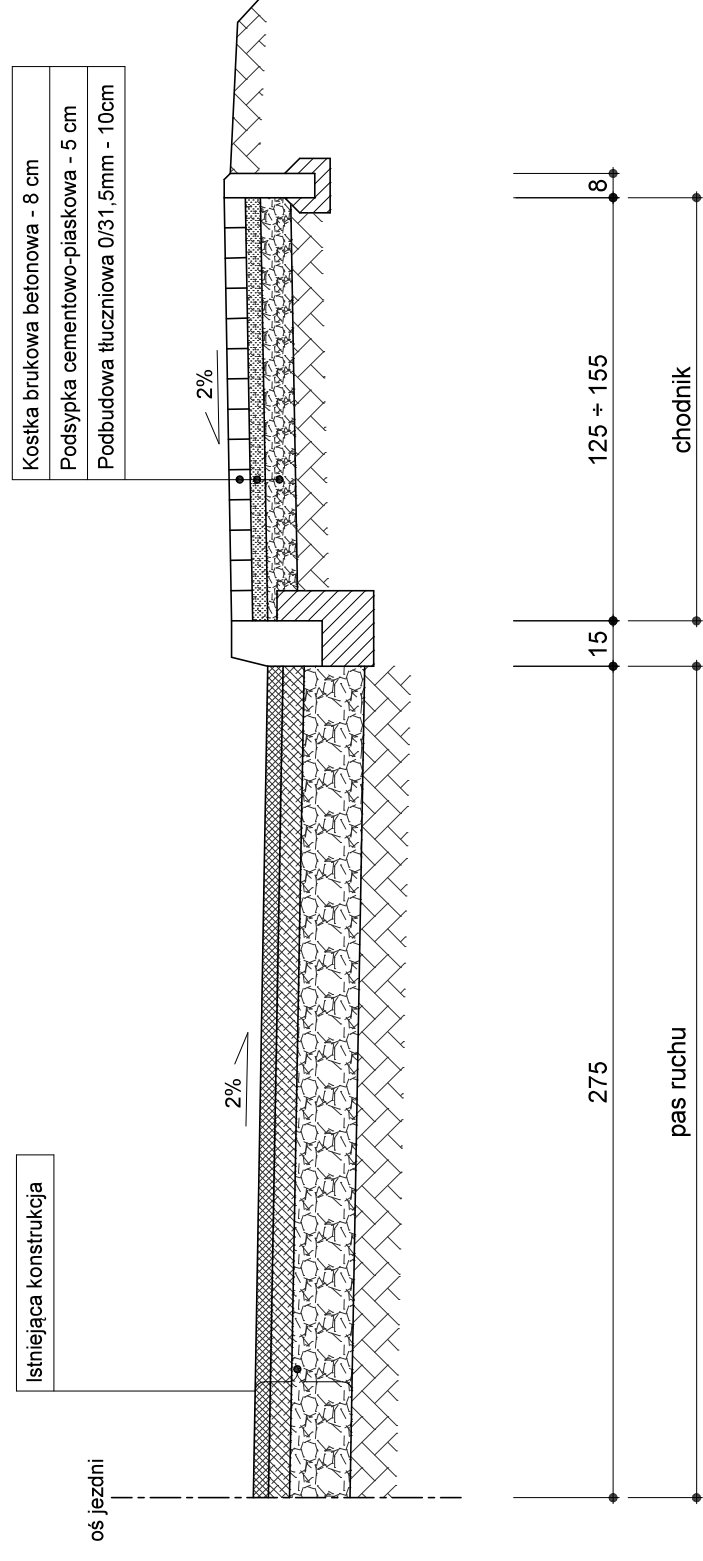

<u>Inwestor:</u>	ZARZĄD DRÓG WOJEWÓDZKICH W ZIELONEJ GÓRZE		
<u>Zadanie:</u>	Remont drogi wojewódzkiej nr 278 w ramach zadania: Przebudowa chodnika w m. Konotop przy ul. Sławskiej		
<u>Skala:</u>	1:25		
<u>Data:</u>	październik 2017		
<u>Opracował:</u>	mgr inż. Jarosław Skulski		