


Nawierzchnia z kostki brukowej betonowej gr. 8 cm
 Podsyпка cementowo - piaskowa 1:4 gr. 4 cm
 Warstwa odszczajca z piasku gr. 10 cm


Skrócony Projekt				
Inwestor	Zarząd Dróg Wojewódzkich w Zielonej Górze			
projekt	Budowa chodnika w ciągu drogi wojewódzkiej nr 139 od km 4+955 do km 5+122,27 w m. Laski Lubuskie			
Treść	Przekrój normalny			
Autorzy Opracowania		Nr. Upr.	Podpis	Skala
Artur Pacze ny		-		1:10
			Data	08.2017r.
			Nr. rys	3
			Egz.	

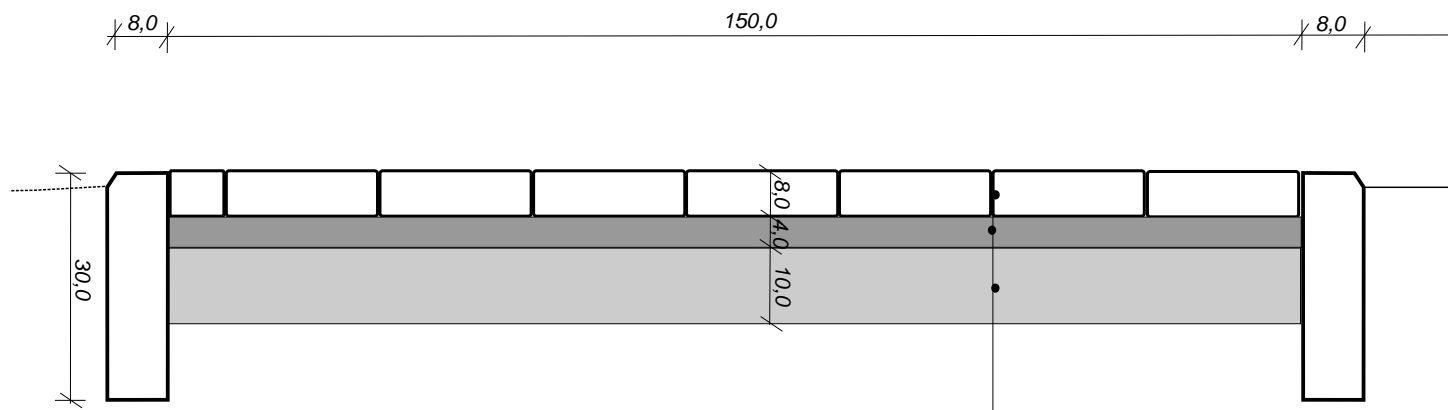

Nawierzchnia z kostki brukowej betonowej gr. 8 cm

Podsypka cementowo - piaskowa 1:4 gr. 4 cm

Warstwa odsączająca z piasku gr. 10 cm

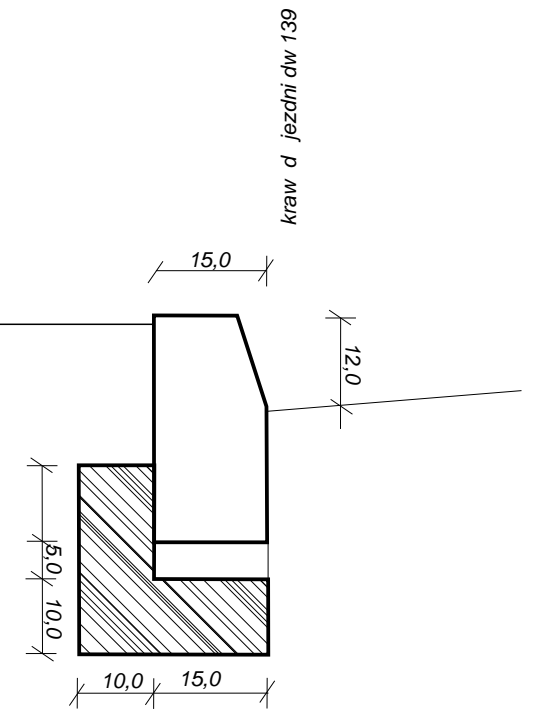

Skrócony Projekt				
Inwestor	Zarząd Dróg Wojewódzkich w Zielonej Górze			
projekt	Budowa chodnika w ciągu drogi wojewódzkiej nr 139 od km 4+955 do km 5+122,27 w m. Laski Lubuskie			
Treść	Przekrój normalny chodnika oddalonego			
Autorzy Opracowania		Nr. Upr.	Podpis	Skala
Artur Pacze ny		-		1:10
			Data	08.2017r.
			Nr. rys	4
			Egz.	