


Budowa chodnika w ciągu drogi wojewódzkiej nr 139 w m. Górzycy


LEGENDA :

 Nawierzchnia chodnika


 Nawierzchnia zjazdów

Skala 1:500

 granice działek

 200 oznaczenie działek

Sporz. dził: Artur Pacze ny

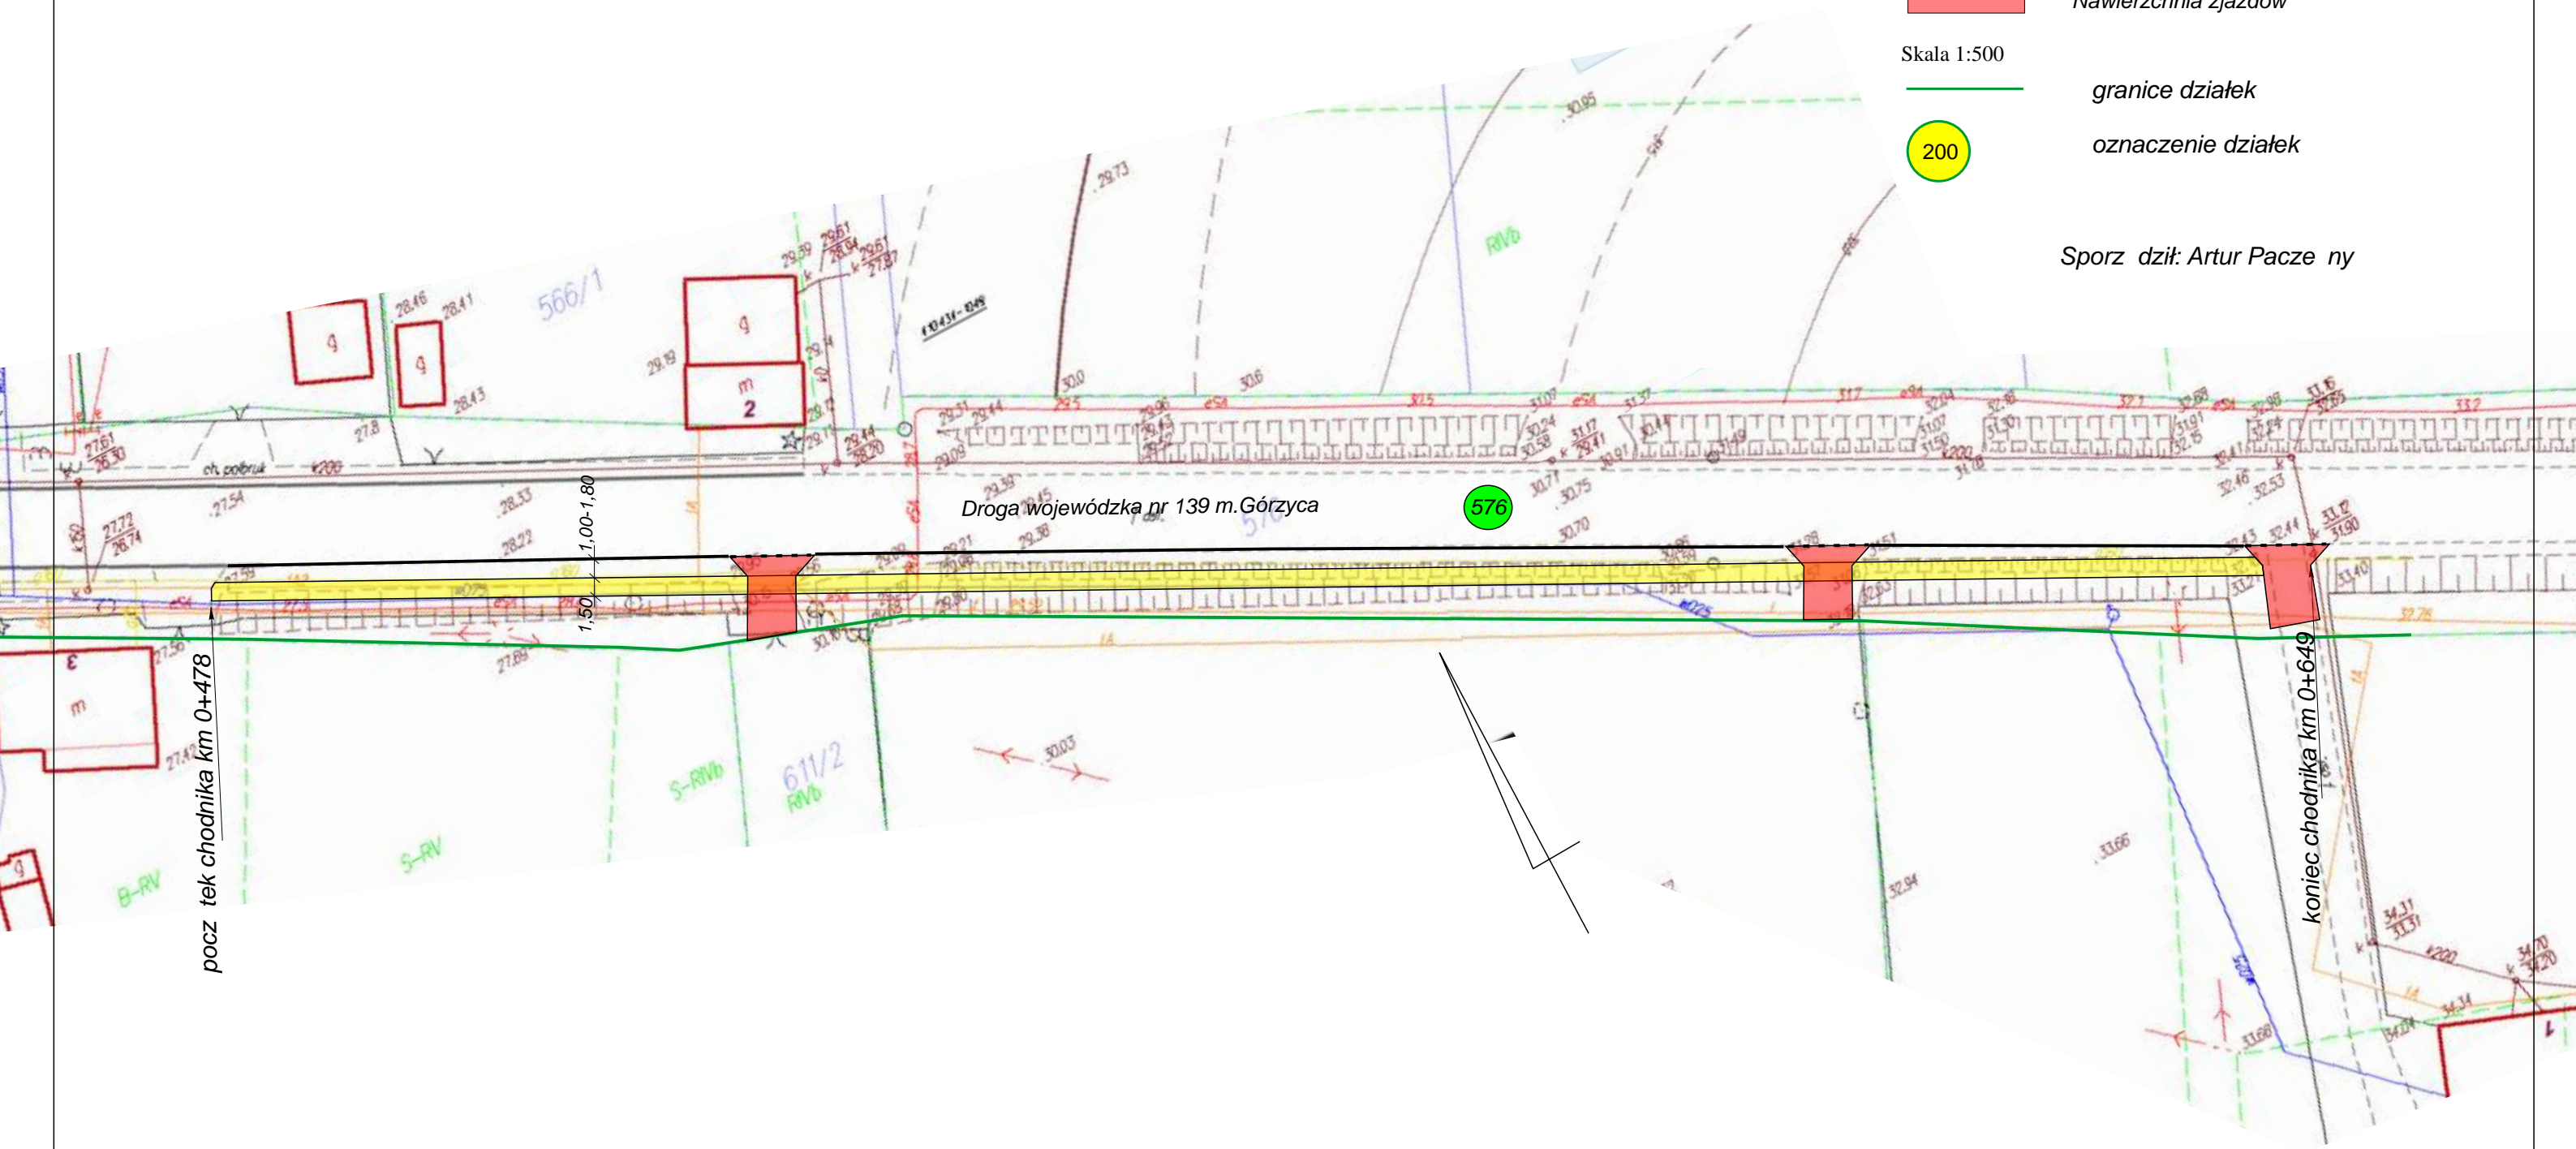

pocz. tek chodnika km 0+478

Droga wojewódzka nr 139 m. Górzycy

576

koniec chodnika km 0+649