




Przekrój normalny km 61+788-61+861

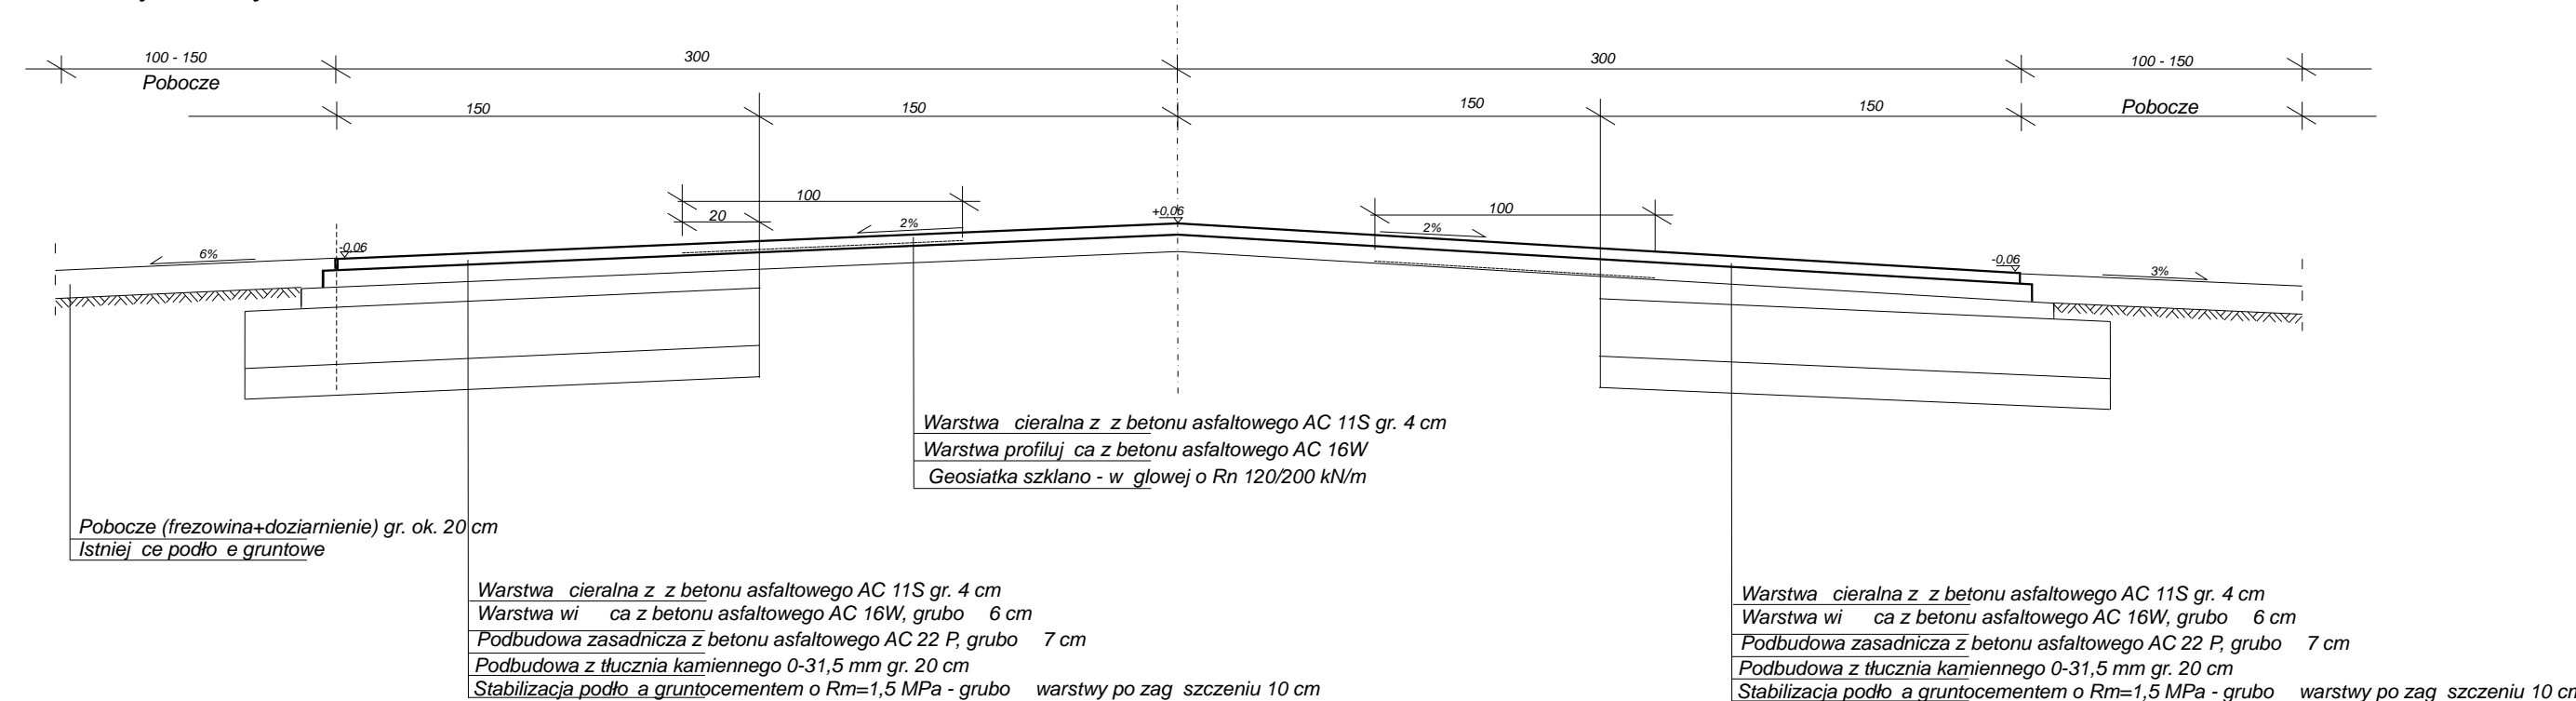


Przekrój normalny km 61+991-62+013

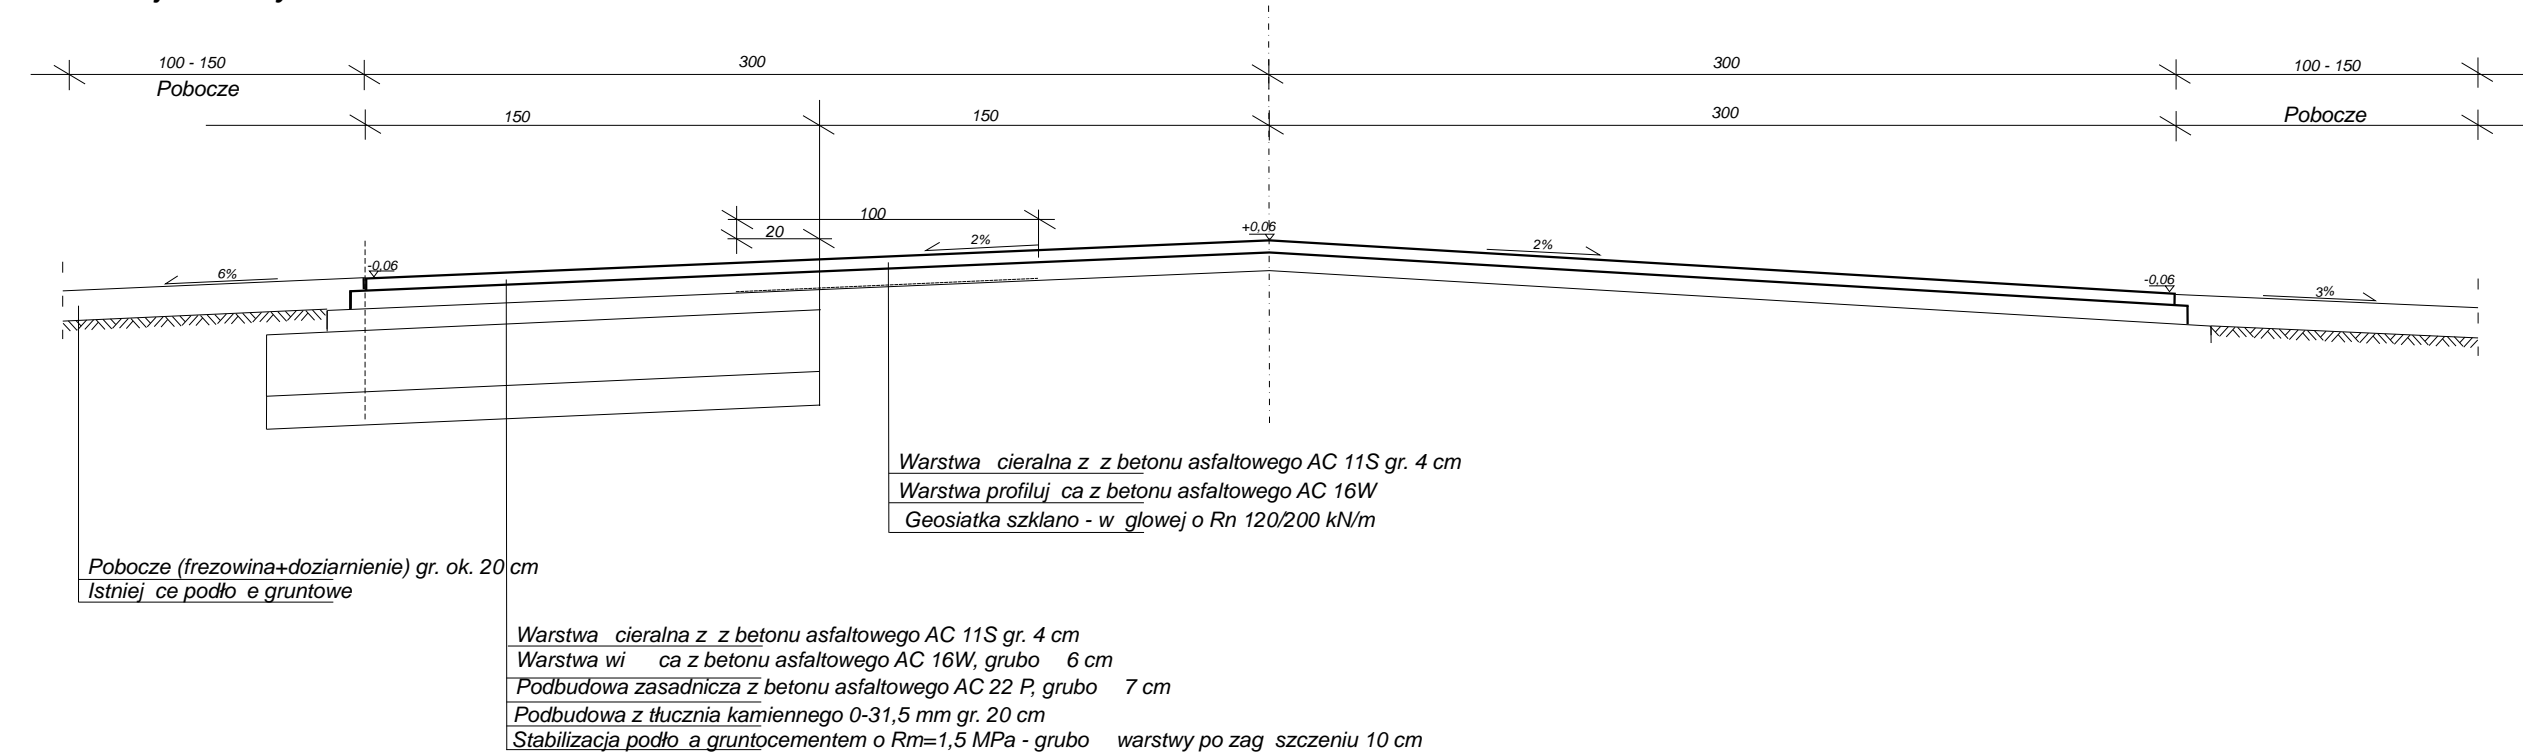

Przekrój normalny km 61+947-61+991 i km 62+013-62+387

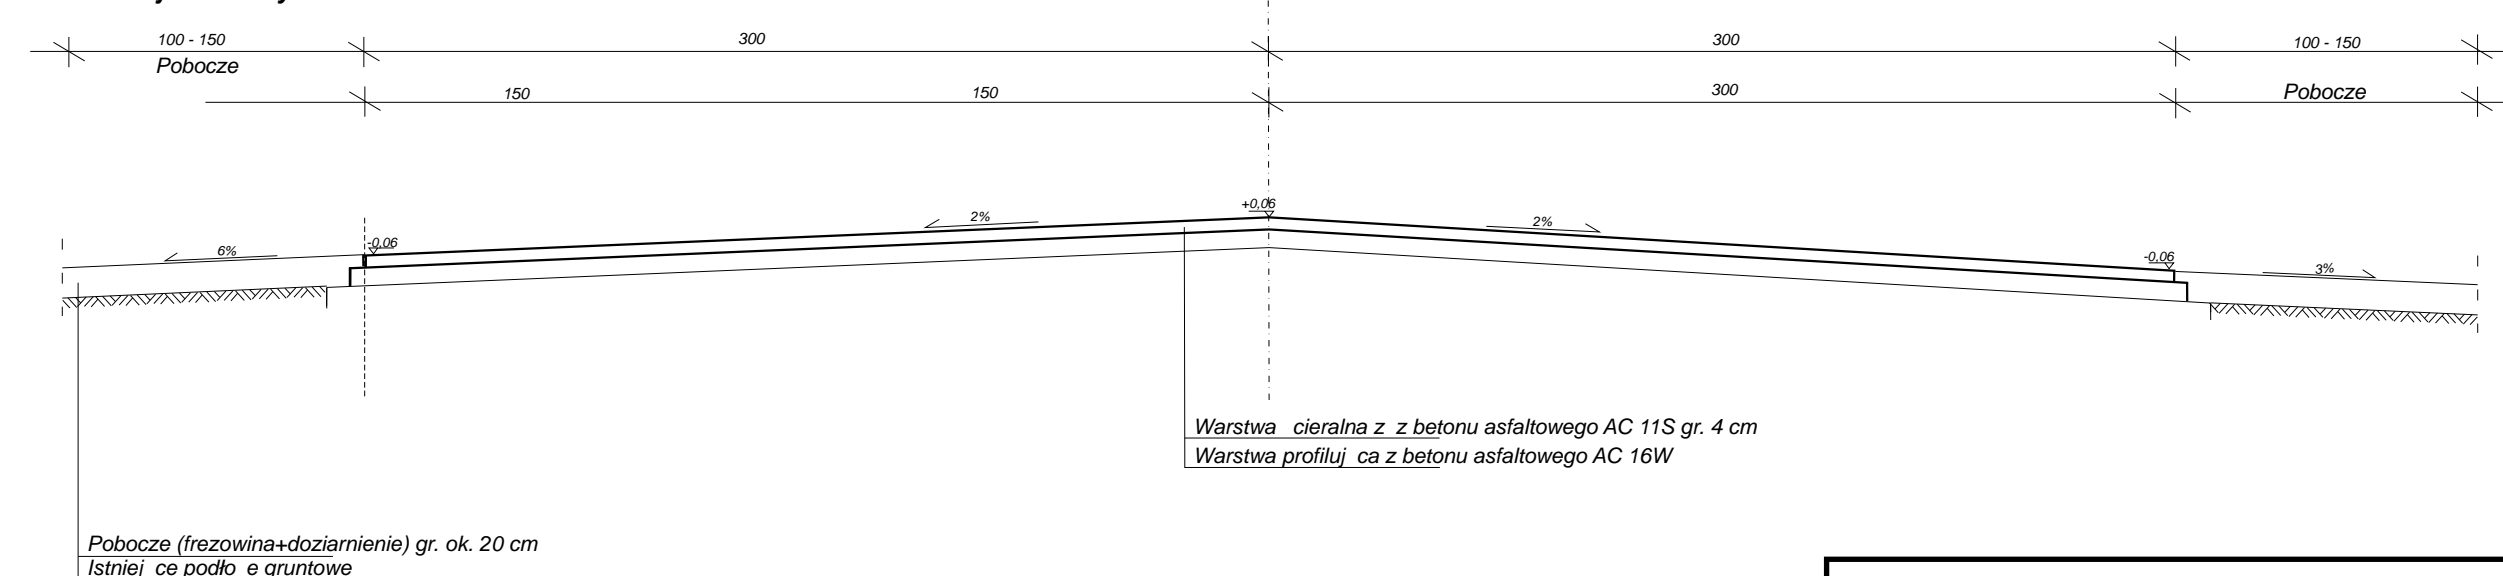

Przekrój normalny km 61+861-61+947 i km 62+387-62+929

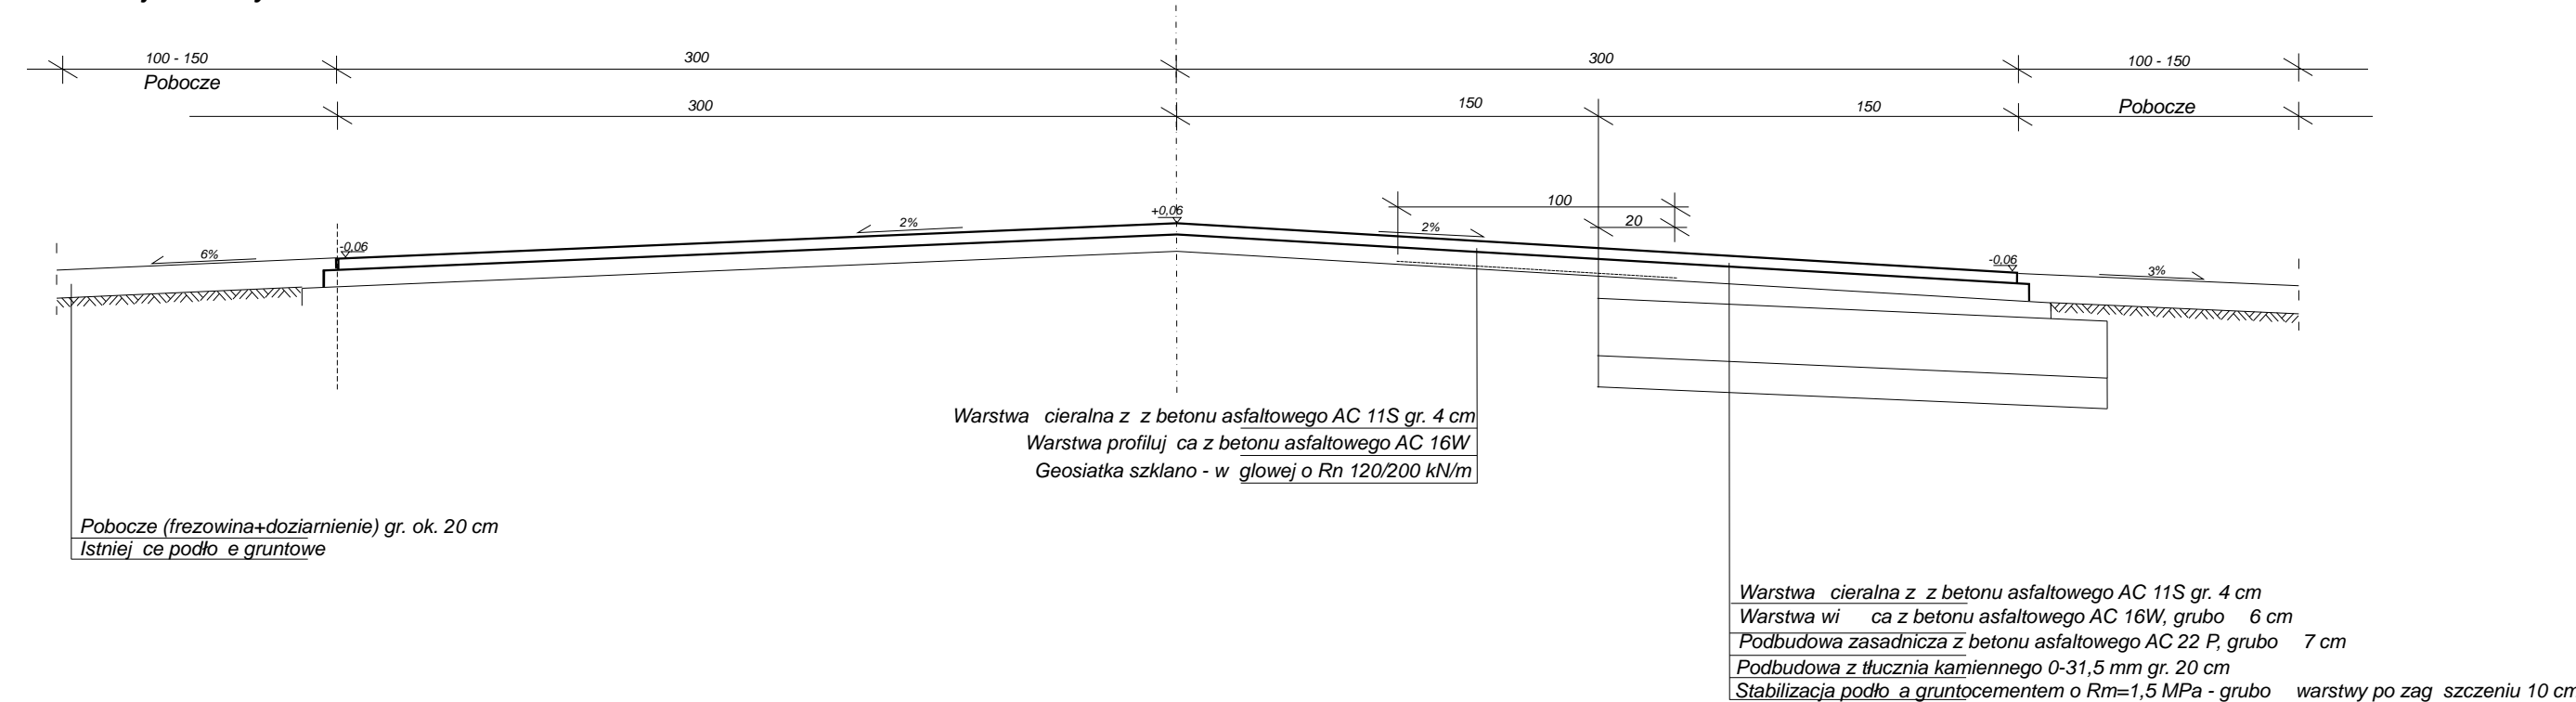

Projekt Budowlany Skrócony				
Inwestor	Zarząd Dróg Wojewódzkich w Zielonej Górze			
projekt	Przebudowa drogi polegająca na odnowie dywanikowej drogi wojewódzkiej nr 137 na odc. Templewo cmentarz do przejazdu kolejowego			
	Lokalizacja: droga wojewódzka nr 137 od km 61+788 do km 62+929 i skrzyżowania od km 61+557 do km 61+597			
Treść	Przekroje Normalne			
	Autorzy Opracowania	Nr. Upr.	Podpis	Skala 1:25
				Data 03.2018r.
				Nr. rys 2
				Egz.
Artur Paczyński				