


PRZEKRÓJ NORMALNY

DW 305
m. Nowa Wieś
km 67+623 ÷ 68+480

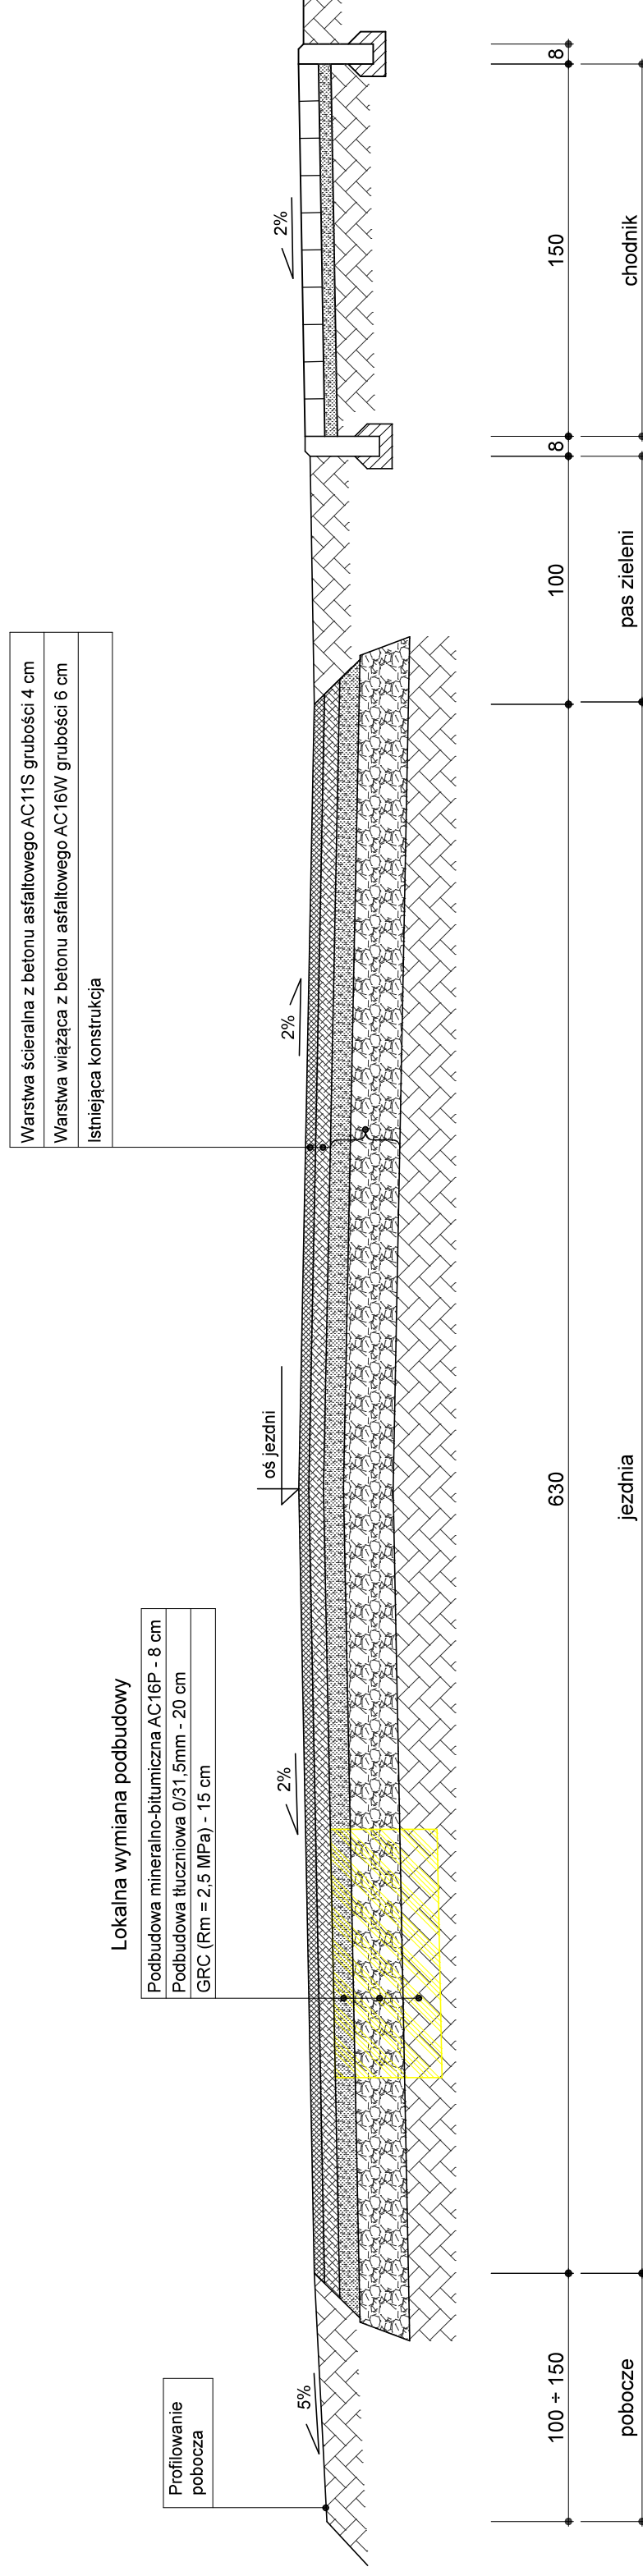

Investor:	ZARZĄD DRÓG WOJEWÓDZKICH W ZIELONEJ GÓRZE
Zadanie:	Przebudowa polegająca na odnowie dywanikowej drogi wojewódzkiej nr 305 w m. Lgini oraz m. Nowa Wieś w km 61+638 ÷ 61+778 oraz 67+623 ÷ 68+480
Skala:	1:25
Data:	marzec 2018
Opracował:	mgr inż. Jarosław Skulski