


PRZEKRÓJ NORMALNY

DW 350

Przewóz - skrzyż. Sobolice
km 23+530 ÷ 24+100

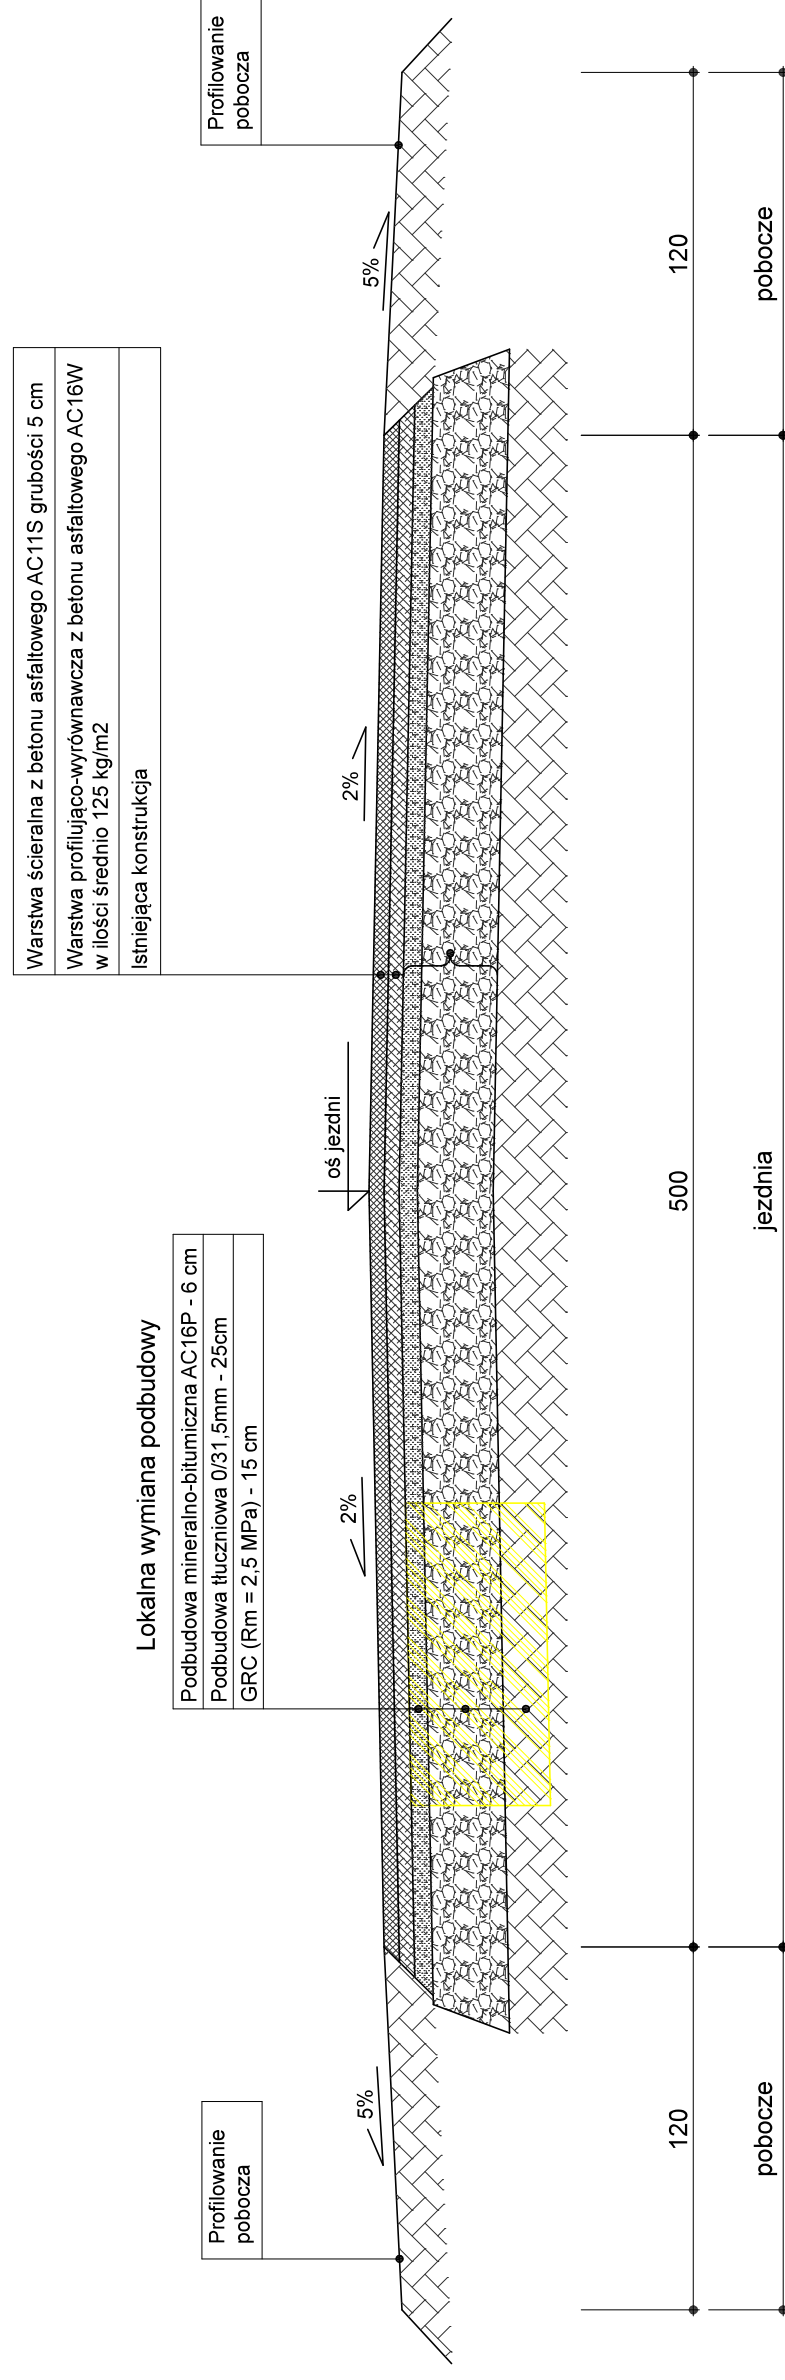

Inwestor: ZARZĄD DRÓG WOJEWÓDZKICH W ZIELONEJ GÓRZE

Zadanie: Przebudowa polegająca na odnowie dywanikowej drogi wojewódzkiej nr 350 odc. Przewóz - skrzyż. Sobolice km 23+530 ÷ 24+100

| | |
|-------------------|---------------------------|
| Skala: | 1:25 |
| Data: | marzec 2018 |
| Opracował: | mgr inż. Jarosław Skulski |