

OBIEKT:
Droga Wojewódzka nr 164

TEMAT:
 Remont ciągu pieszego w m. Drezdenko ul. Dworcowa w ciągu drogi woj.nr164 od km 13+636 do km 13+857,50 po stronie lewej i od km 13+852 do km 13+880,50 po stronie prawej

ADRES: działka ewid. nr: 10; – obręb 1 ewidencyjny Drezdenko, gmina Drezdenko, powiat Strzelecko Drezdenecki, województwo Lubuskie


BRANŻA: **DROGOWA** FAZA: **PROJEKT BUDOWLANY**

OPRACOWAŁ: **Artur Pacześny** INWESTOR: **Zarząd Dróg Wojewódzkich
 Aleja Niepodległości 32
 65-042 Zielona Góra**

TYTUŁ RYSUNKU:
PRZEKRÓJ NORMALNY CHODNIK

SKALA: **1:10** NR RYSUNKU: **D2**
 DATA: **03.2018r.**

Przekrój normalny charakterystyczny

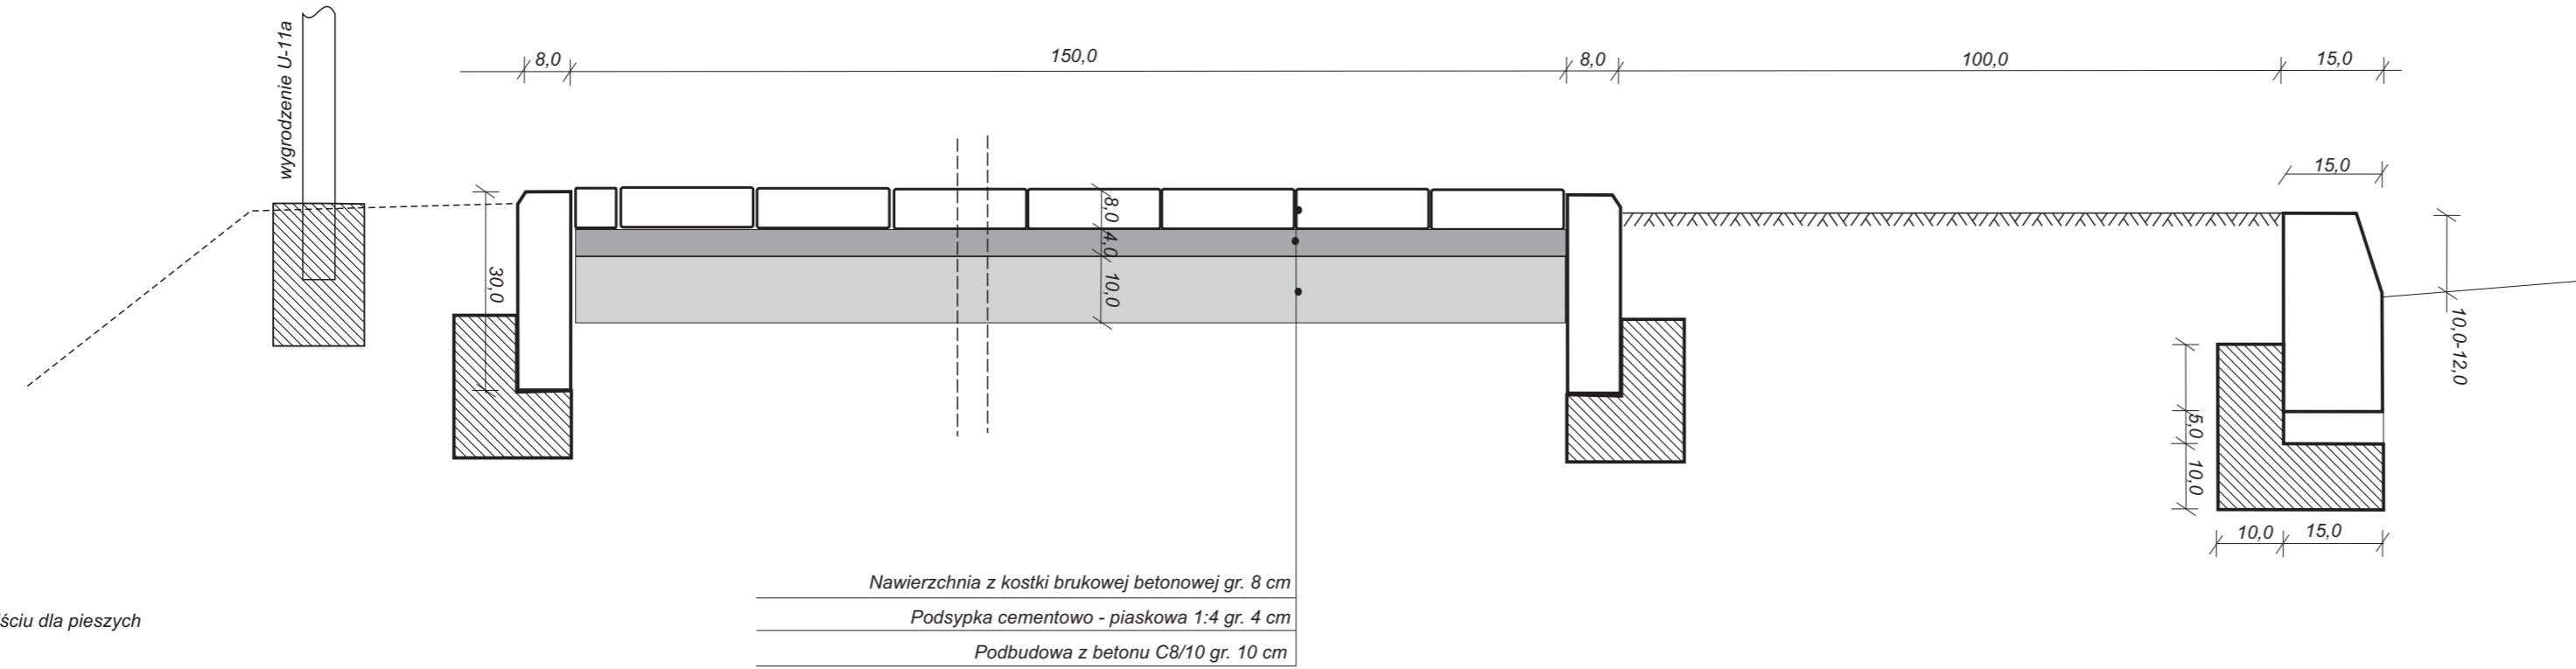

Przekrój na przejściu dla pieszych

