


droga wojewódzka nr 300 m. Skowa

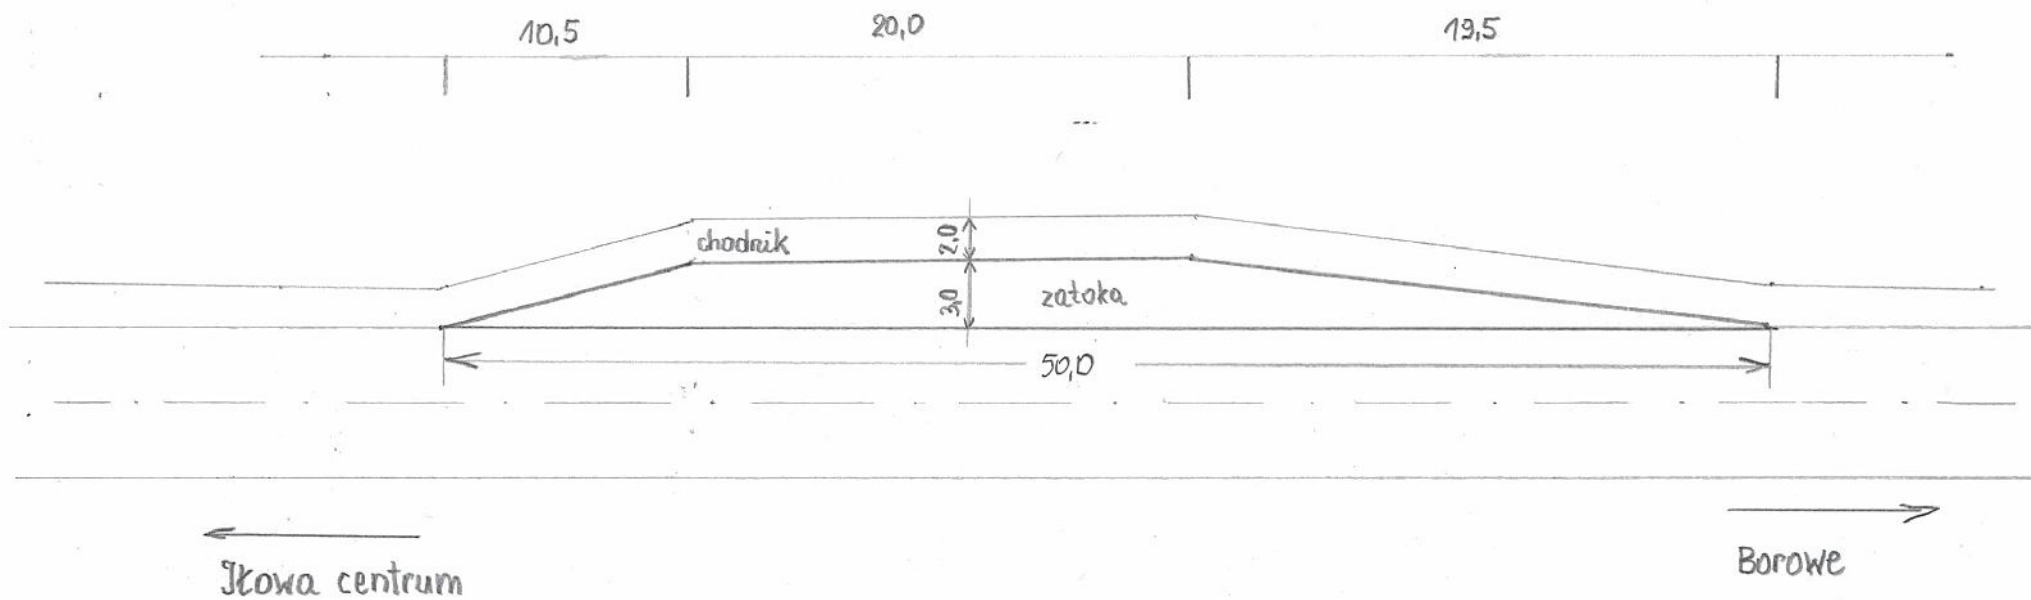

powierzchnia zatoki: 105 m^2