Cz. 3-cia PRZEBUDOWY SIECI nN (długość odcinka 181 m)

PRZYŁĄCZA: 4 kpl (14+15+22+12) = 63 m

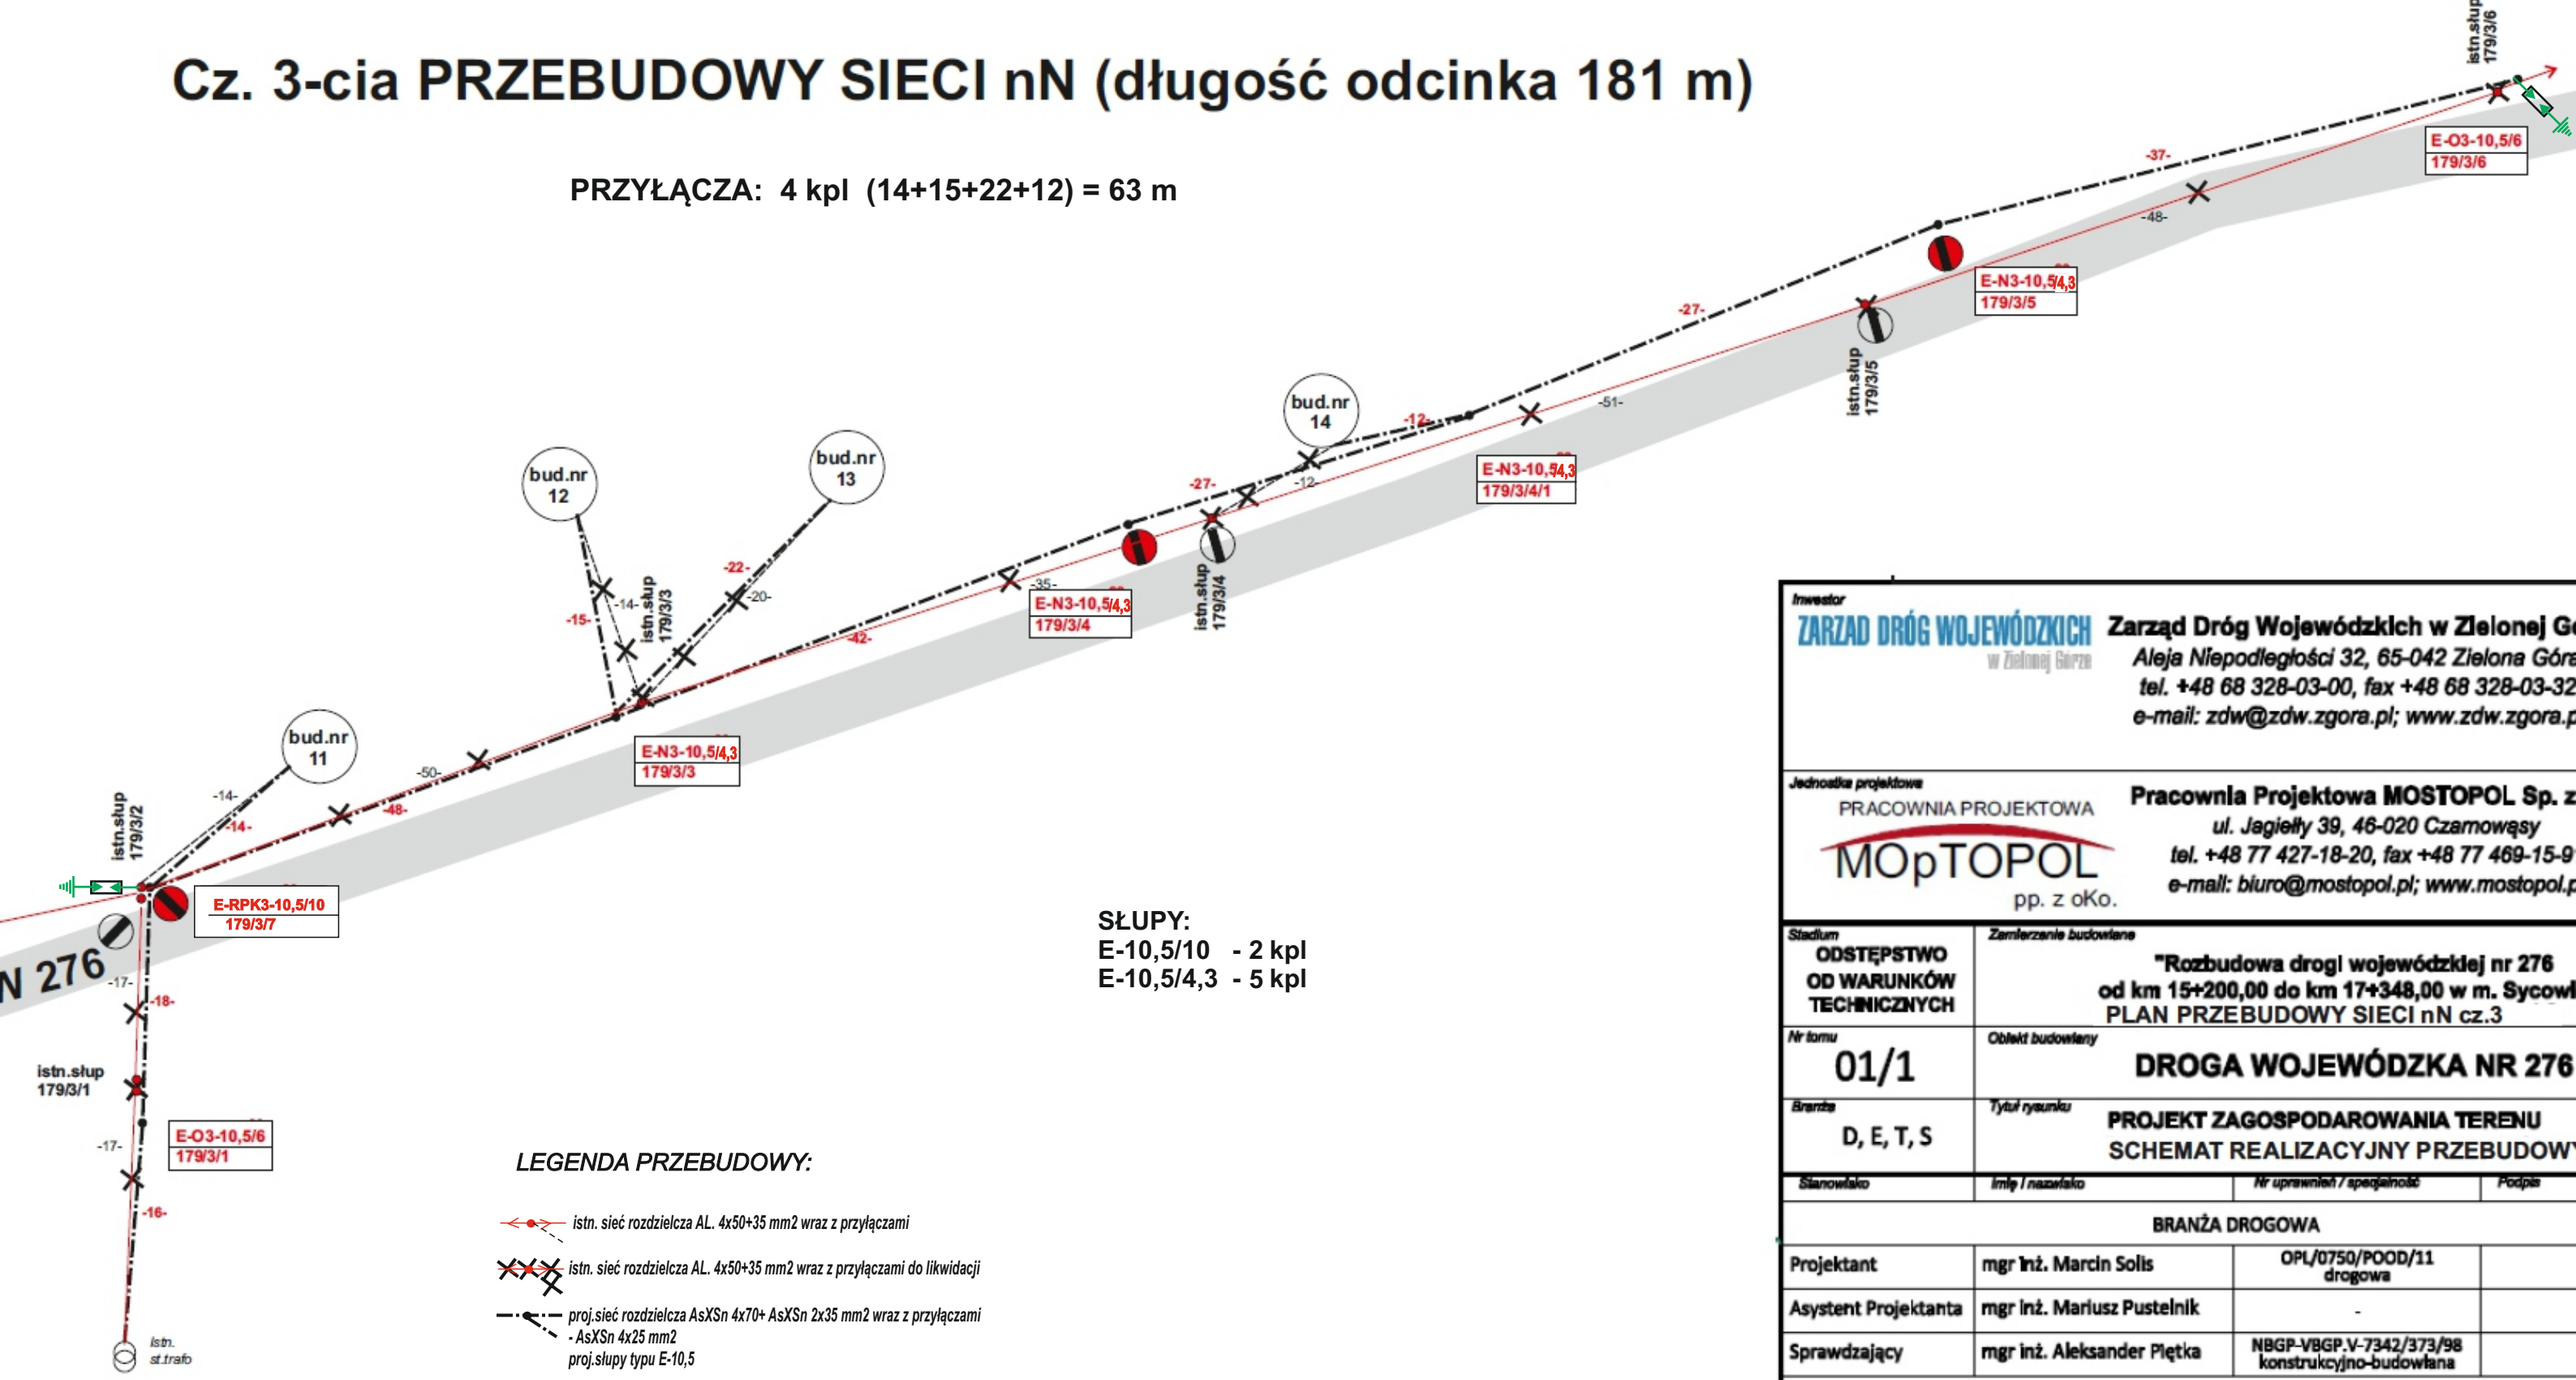

SŁUPY:
E-10,5/10 - 2 kpl
E-10,5/4,3 - 5 kpl

LEGENDA PRZEBUDOWY:

- *istn. sieć rozdzielcza AL. 4x50+35 mm2 wraz z przyłączami*
- *istn. sieć rozdzielcza AL. 4x50+35 mm2 wraz z przyłączami do likwidacji*
- *proj.sieć rozdzielcza AsXSn 4x70+ AsXSn 2x35 mm2 wraz z przyłączami - AsXSn 4x25 mm2 proj.słupy typu E-10,5*
- *proj.zbudowa ograniczników przepięć typu SE.30.166 BZ (BOP 0,66/5 kA) z zaciskami SL.9.22 i z uziemieniem P.1.9*
- *istn. oprawa sodowa SGS 2 do przeniesienia*
- *istn. oprawa sodowa SGS 2 do przeniesiona na nowy wysięgnik*

UWAGA:
1.Oznaczenia słupów należy wykonać zgodnie ze standaryzacją Enea Operator SA
2. Materiały z demontażu i utylizacji zdać i uzgodnić z Rejonem Dystrybucji Świebodzin

Inwestor
ZARZĄD DRÓG WOJEWÓDZKICH w Zielonej Górze
Zarząd Dróg Wojewódzkich w Zielonej Go
Aleja Niepodległości 32, 65-042 Zielona Góra
tel. +48 68 328-03-00, fax +48 68 328-03-32
e-mail: zdw@zdw.zgora.pl; www.zdw.zgora.p

Jednostka projektowa
PRACOWNIA PROJEKTOWA MOpTOPOL pp. z oKo.
Pracownia Projektowa MOSTOPOL Sp. z
ul. Jagiełły 39, 46-020 Czarnowąsy
tel. +48 77 427-18-20, fax +48 77 469-15-9
e-mail: biuro@mostopol.pl; www.mostopol.p

Stadium	*Zamierzenie budowlane*
ODSTĘPSTWO OD WARUNKÓW TECHNICZNYCH	"Rozbudowa drogi wojewódzkiej nr 276 od km 15+200,00 do km 17+348,00 w m. Sycowi PLAN PRZEBUDOWY SIECI nN cz.3
Nr tomu 01/1	*Obiekt budowlany* DROGA WOJEWÓDZKA NR 276
Branża D, E, T, S	*Tytuł rysunku* PROJEKT ZAGOSPODAROWANIA TERENU SCHEMAT REALIZACYJNY PRZEBUDOWY

Stanowisko	*Imię i nazwisko*	*Nr uprawnień / specjalność*	*Podpis*
BRANŻA DROGOWA			
Projektant	mgr inż. Marcin Solis	OPL/0750/POOD/11 drogowa	
Asystent Projektanta	mgr inż. Mariusz Pustelnik	-	
Sprawdzający	mgr inż. Aleksander Piętka	NBGP-VBGP.V-7342/373/98 konstrukcyjno-budowlana	
BRANŻA ELEKTRYCZNA			
Projektant	mgr inż. Eugeniusz Lizończyk	752/76 elektryczna	
Asystent Projektanta	mgr inż. Krystyna Trzepacz	1038/94 elektryczna	
BRANŻA TELETECHNICZNA			
Projektant	mgr inż. Arkadiusz Skowron	OPL/0491/POOT/09 teletechniczna	
Asystent Projektanta	mgr inż. Edward Łączycki	1378/98/U teletechniczna	
BRANŻA SANITARNA			
Projektant	mgr inż. Zdzisław Czuczwara	6/89/Op sanitarna	
Sprawdzający	mgr inż. Grażyna Jurowicz	350/94/Op sanitarna	

Nr. projektu	*Data opracowania*	*Skala*	*Nr rys.*	*Arkusz*
P1538	06-2016r.		E-2/3	3