


Cz. 6-ta PRZEBUDOWY SIECI nN (długość odcinka 105 m)

PRZYŁĄCZ: 3 kpl (12+15+8)=35 m

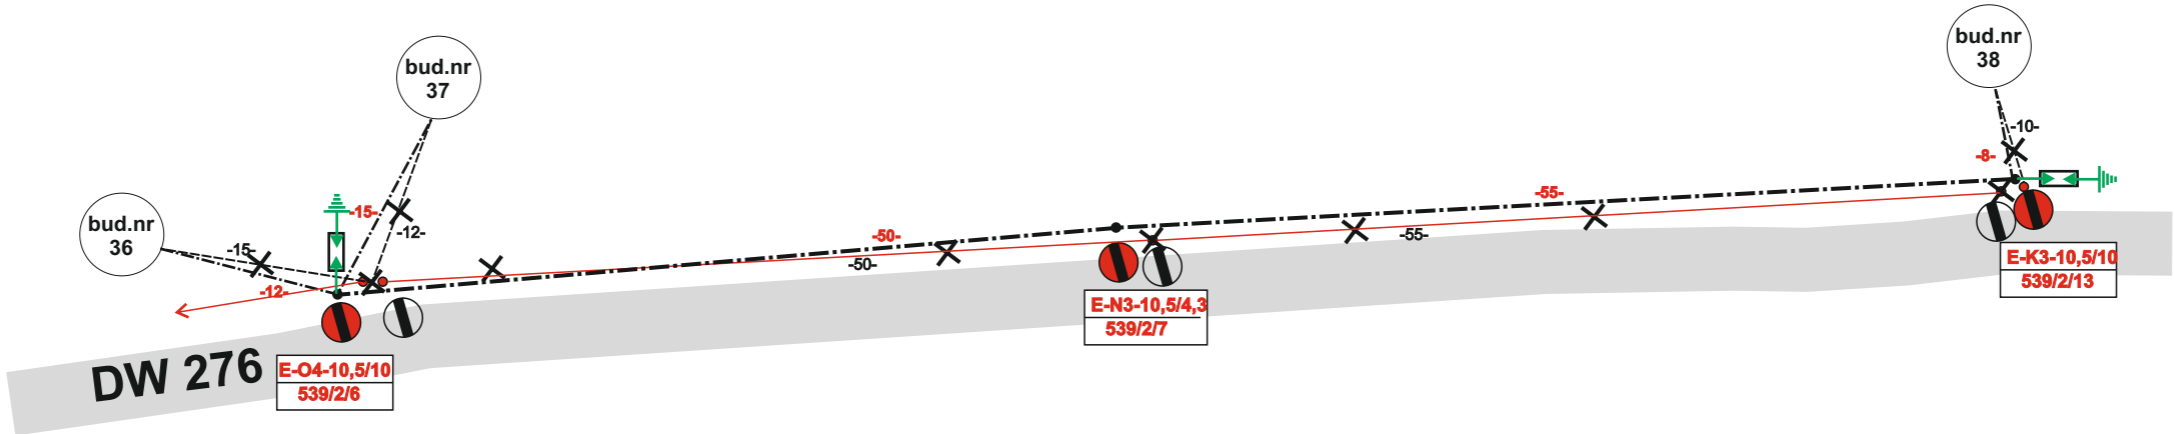

SŁUPY:
E-10,5/10 - 2 kpl
E-10,5/4,3- 1 kpl

LEGENDA PRZEBUDOWY:

- istn. sieć rozdzielcza AL. 4x50+35 mm² wraz z przyłączami
- istn. sieć rozdzielcza AL. 4x50+35 mm² wraz z przyłączami do likwidacji
- proj. sieć rozdzielcza AsXSn 4x70+ AsXSn 2x35 mm² wraz z przyłączami - AsXSn 4x25 mm²
proj. słupy typu E-10,5
- proj. zbudowa ograniczników przepięć typu SE.30.166 BZ (BOP 0,66/5 kA) z zaciskami SL 9.22 z uziemieniem P1.9
- istn. oprawa sodowa SGS 2 do przeniesienia
- istn. oprawa sodowa SGS 2 do przeniesiona na nowy wysięgnik

UWAGA:
1.Oznaczenia słupów należy wykonać zgodnie ze standaryzacją Enea Operator SA
2. Materiały z demontażu i utylizacji zdać i uzgodnić z Rejonem Dystrybucji Świebodzin

<div><div>Investor</div><div>ZARZĄD DRÓG WOJEWÓDZKICH</div><div>w Zielonej Górze</div></div> <div>Zarząd Dróg Wojewódzkich w Zielonej Górze Aleja Niepodległości 32, 65-042 Zielona Góra tel. +48 68 328-03-00, fax +48 68 328-03-32 e-mail: zdw@zdw.zgora.pl; www.zdw.zgora.pl</div>			
<div><div>Jednostka projektowa</div><div>PRACOWNIA PROJEKTOWA</div><div>MOpTOPOL</div><div>pp. z oKo.</div></div> <div>Pracownia Projektowa MOSTOPOL Sp. z o.o. ul. Jagiello 39, 46-020 Czarnowasy tel. +48 77 427-18-20, fax +48 77 469-15-91 e-mail: biuro@mostopol.pl; www.mostopol.pl</div>			
Stadium	Zamierzenie budowlane		
ODSTĘPSTWO OD WARUNKÓW TECHNICZNYCH	"Rozbudowa drogi wojewódzkiej nr 276 od km 15+200,00 do km 17+348,00 w m. Sycowice" PLAN PRZEBUDOWY SIECI nN cz.6		
Nr tomu	Obiekt budowlany		
01/1	DROGA WOJEWÓDZKA NR 276		
Branża	Tytuł rysunku		
D, E, T, S	PROJEKT ZAGOSPODAROWANIA TERENU SCHEMAT REALIZACYJNY PRZEBUDOWY cz.6		
Stanowisko	Imię i nazwisko	Nr uprawnień / specjalność	Podpis
BRANŻA DROGOWA			
Projektant	mgr inż. Marcin Solis	OPL/0750/POOD/11 drogowa	
Asystent Projektanta	mgr inż. Mariusz Pustelnik	-	
Sprawdzający	mgr inż. Aleksander Piętka	NBGP-VBGP.V-7342/373/98 konstrukcyjno-budowlana	
BRANŻA ELEKTRYCZNA			
Projektant	mgr inż. Eugeniusz Lizończyk	752/76 elektryczna	
Asystent Projektanta	mgr inż. Krystyna Trzepacz	1038/94 elektryczna	
BRANŻA TELETECHNICZNA			
Projektant	mgr inż. Arkadiusz Skowron	OPL/0491/POOT/09 teletechniczna	
Asystent Projektanta	mgr inż. Edward Łączycki	1378/98/U teletechniczna	
BRANŻA SANITARNA			
Projektant	mgr inż. Zdzisław Czuczwała	6/89/Op sanitarna	
Sprawdzający	mgr inż. Grażyna Jurowicz	350/94/Op sanitarna	
Nr. projektu	Data opracowania	Skala	Nr rys. Arkusz
P1538	06-2016r.		E-2/6 6/7