


PRZEKRÓJ NORMALNY

DW 305
m. Lgiń
km 61+638 ÷ 61+778

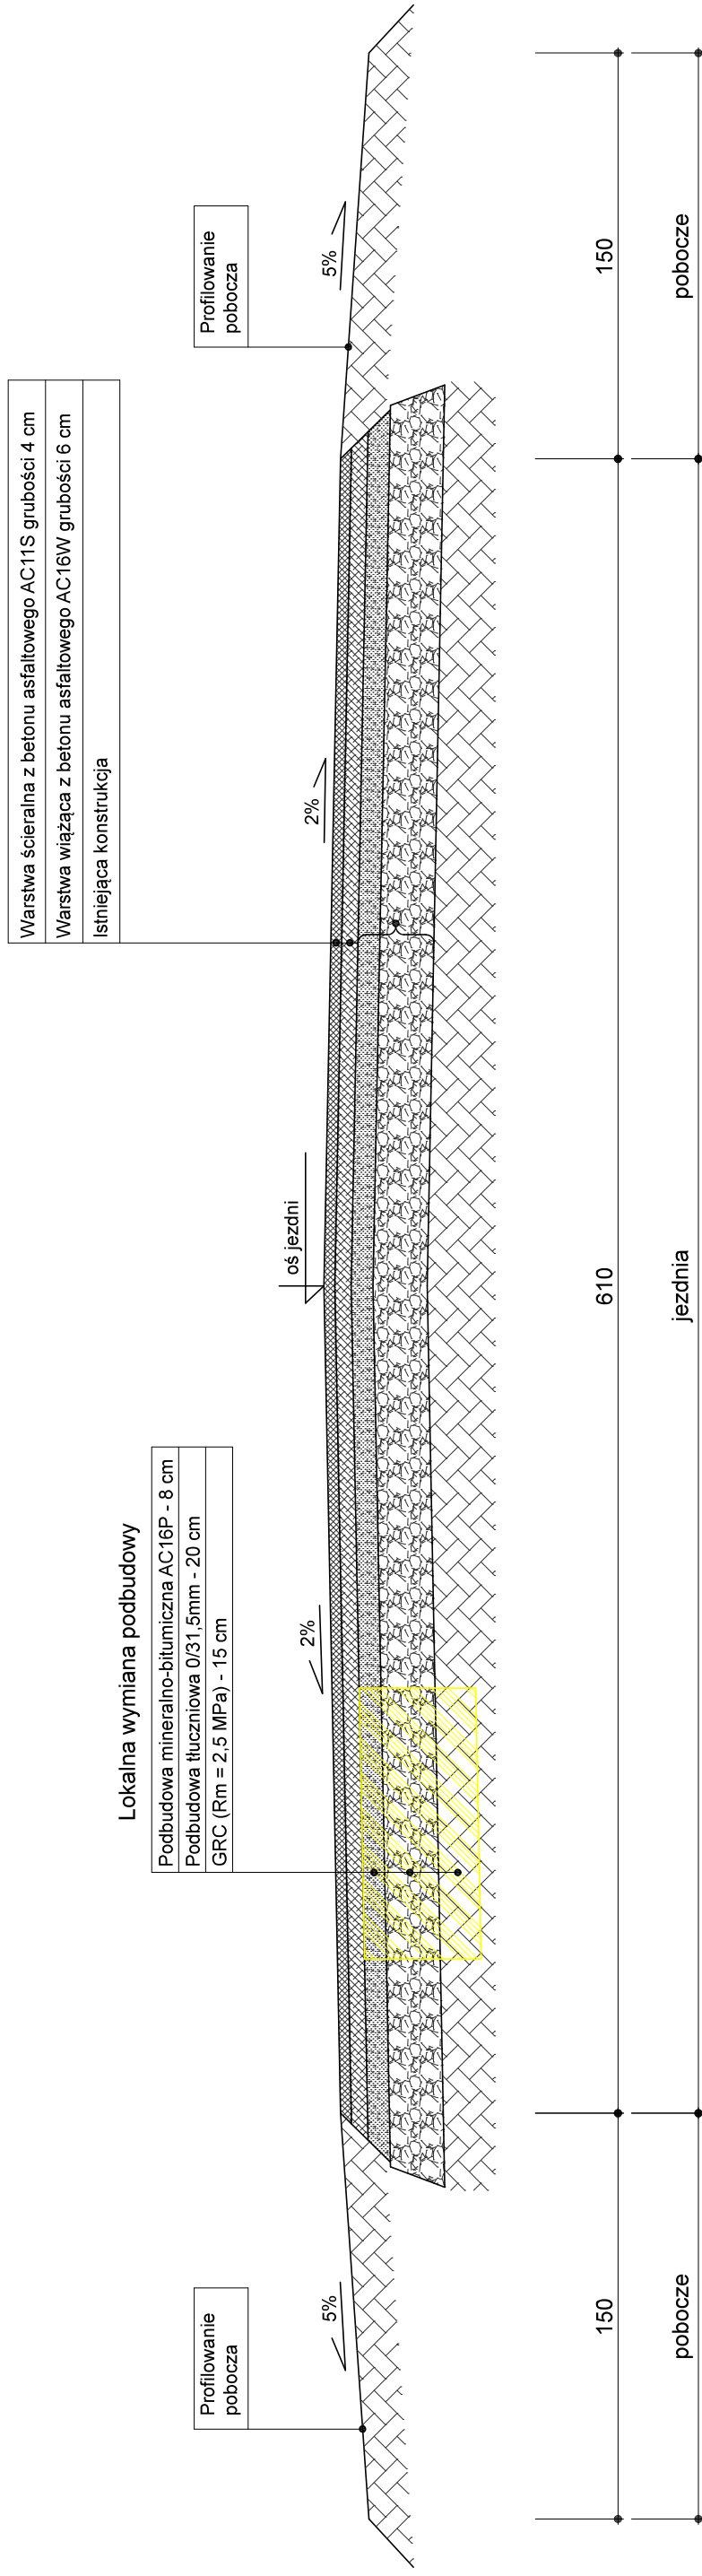

Inwestor:	ZARZĄD DRÓG WOJEWÓDZKICH W ZIELONEJ GÓRZE		
Zadanie:	Przebudowa polegająca na odnowie dywanikowej drogi wojewódzkiej nr 305 w m. Lgiń oraz m. Nowa Wieś w km 61+638 + 61+778 oraz 67+623 + 68+480		
Skala:	1:25		
Data:	marzec 2018		
Opracował:	mgr inż. Jarosław Skulski		