


# PRZEKRÓJ NORMALNY

DW 296 w m. Jelenin  
km 13+810 ÷ 14+230

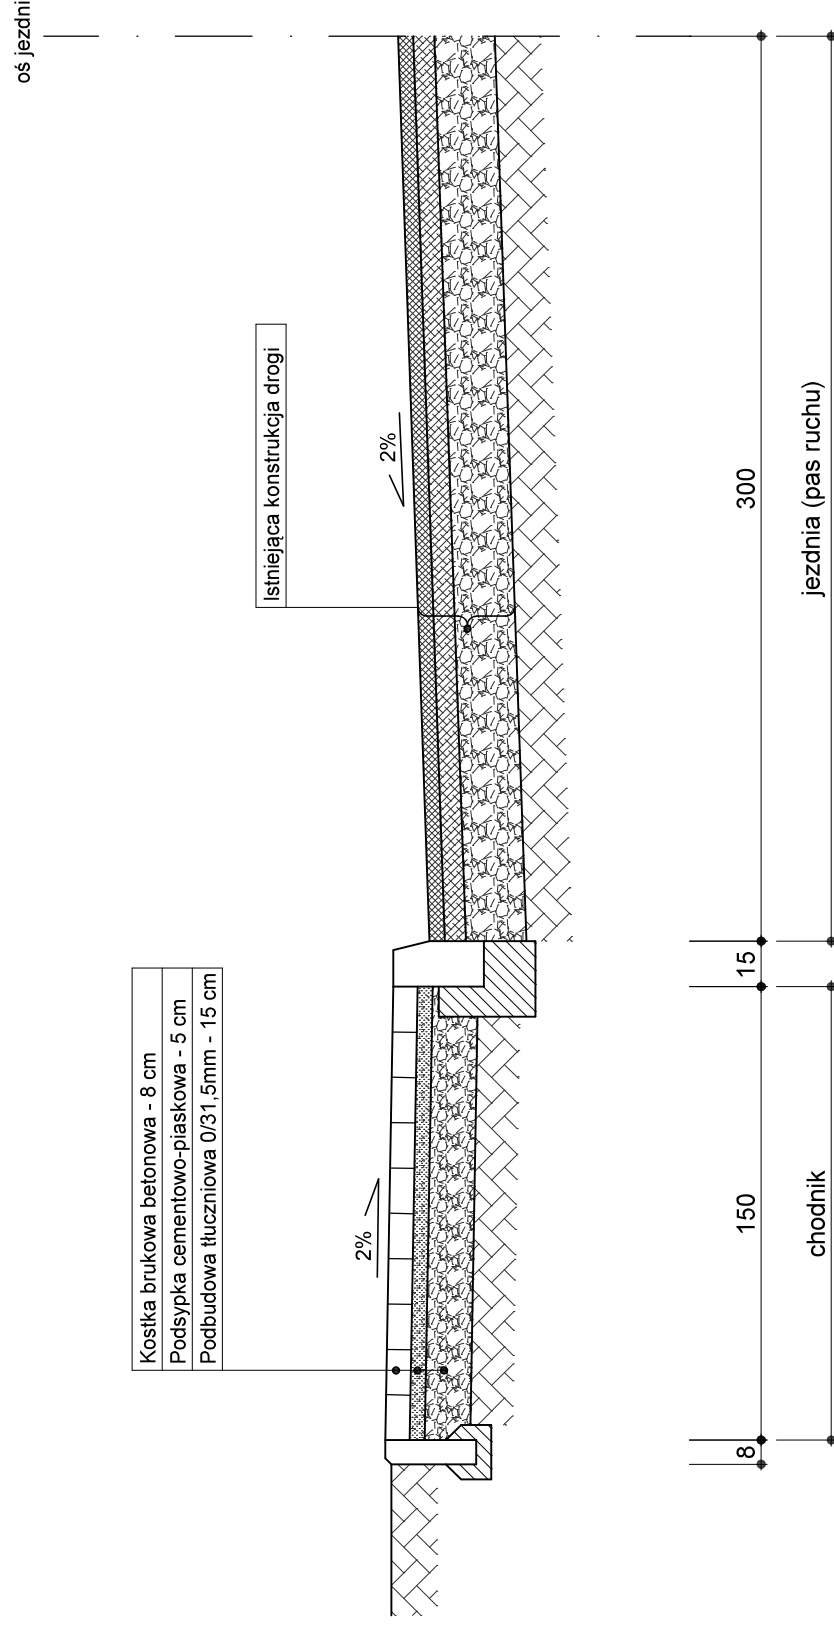

**Investor:** ZARZĄD DRÓG WOJEWÓDZKICH W ZIELONEJ GÓRZE

**Zadanie:** Przebudowa chodnika w m. Jelenin w ciągu drogi wojewódzkiej nr 296 w km 13+810 + 14+230 - strona lewa

**Skala:** 1:25

**Data:** luty 2018

**Opracował:** mgr inż. Jarosław Skulski