


# PRZEKRÓJ NORMALNY

A-A

DW 315  
m. Sławocin  
km 18+872 ÷ 18+992

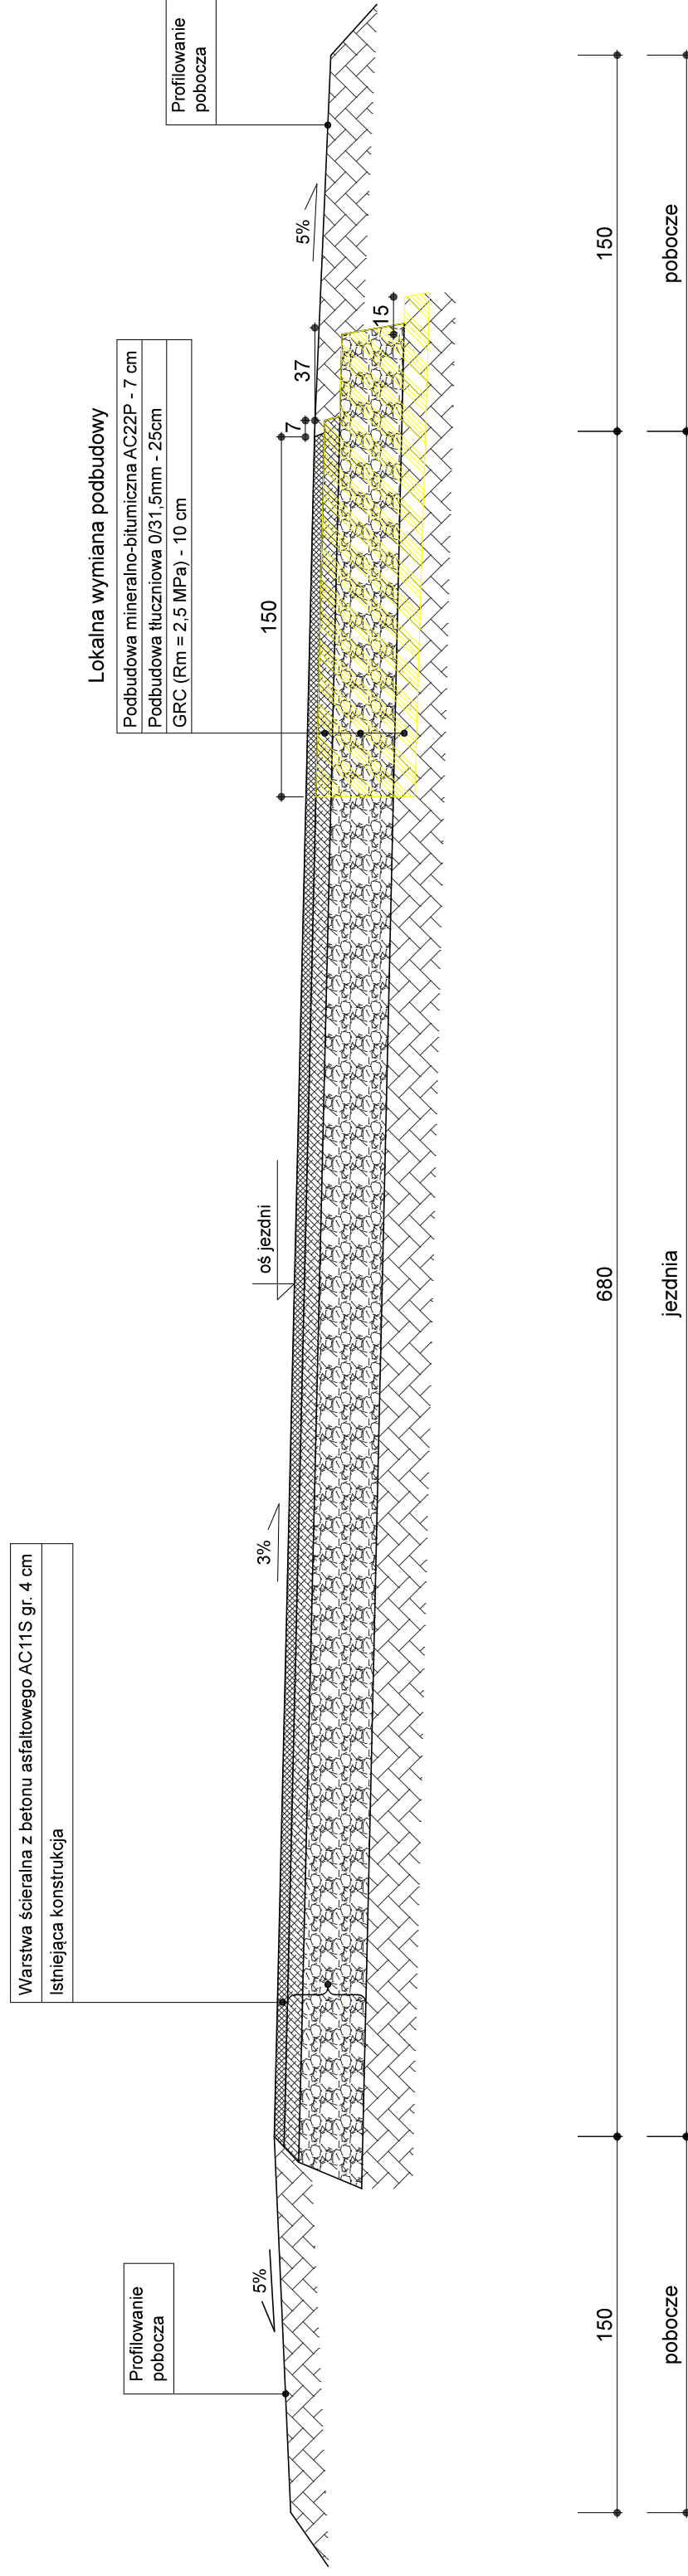

Investor:	ZARZĄD DRÓG WOJEWÓDZKICH W ZIELONEJ GÓRZE		
Zadanie:	Remont drogi wojewódzkiej w m. Sławocin w km 18+872 ÷ 19+032		
Skala:	1:25		
Data:	czerwiec 2018		
Opracował:	mgr inż. Jarosław Skulski		