


PRZEKRÓJ NORMALNY

B-B

DW 315
m. Sławocin
km 18+992 ÷ 19+032

Warstwa ścieralna z betonu asfaltowego AC11S gr. 4 cm
Istniejąca konstrukcja

Kostka kamienna rzędowa o wym. 16/18-22 cm
Podsypka cementowo-piaskowa - 5 cm
Podbudowa betonowa z betonu klasy C16/20 - 20 cm

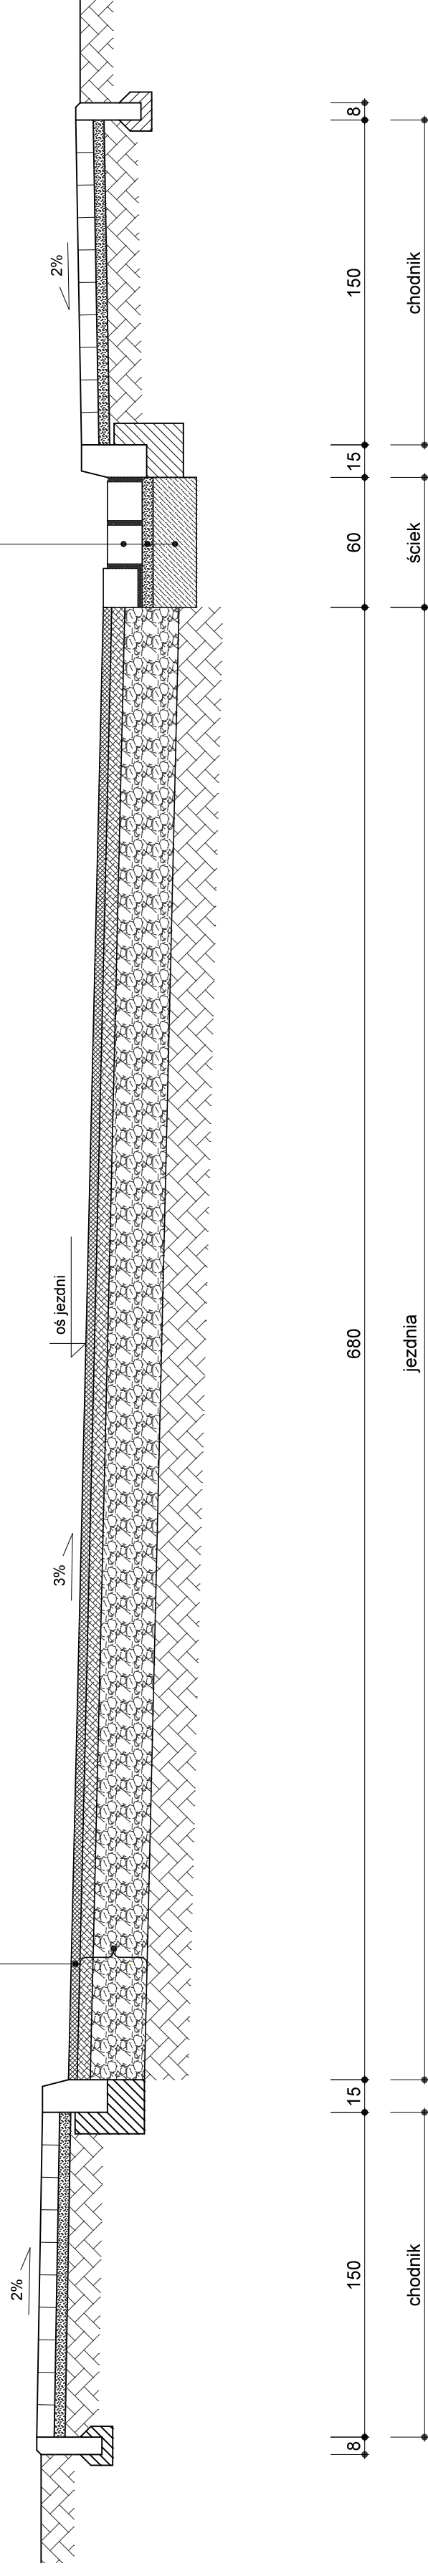

Investor:	ZARZĄD DRÓG WOJEWÓDZKICH W ZIELONEJ GÓRZE		
Zadanie:	Remont drogi wojewódzkiej w m. Sławocin w km 18+872 ÷ 19+032		
Skala:	1:25		
Data:	czerwiec 2018		
Opracował:	mgr inż. Jarosław Skulski		