


PRZEKRÓJ NORMALNY
A-A

DW 295
m. Miodnica
km 11+359 + 11+406 str. prawa

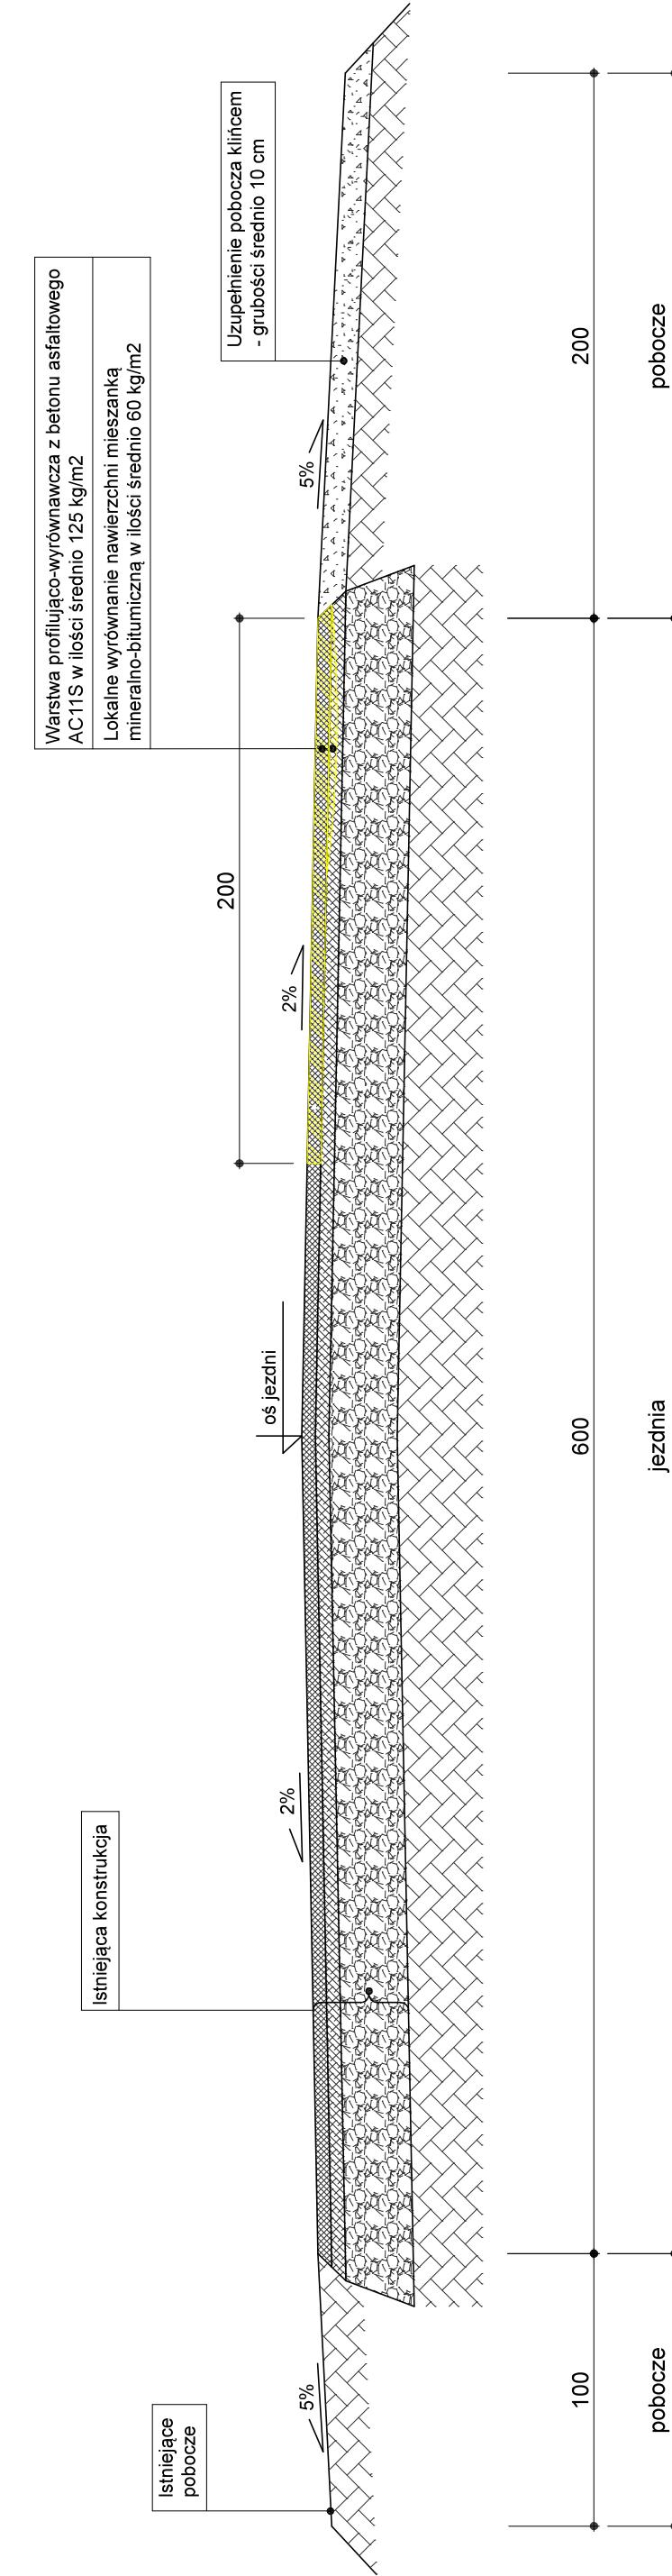

<u>Inwestor:</u>	ZARZĄD DRÓG WOJEWÓDZKICH W ZIELONEJ GÓRZE
<u>Zadanie:</u>	Remont nawierzchni drogi wojewódzkiej nr 295 w m. Miodnica w km 11+359 + 11+546, 13+056 + 13+084, 13+670 + 13+690
Skala:	1:25
Data:	sierpień 2018
Opracował:	mgr inż. Jarosław Skulski