


PRZEKRÓJ NORMALNY D-D

DW 295
m. Miodnica
km 13+670 ÷ 13+690_str. prawa

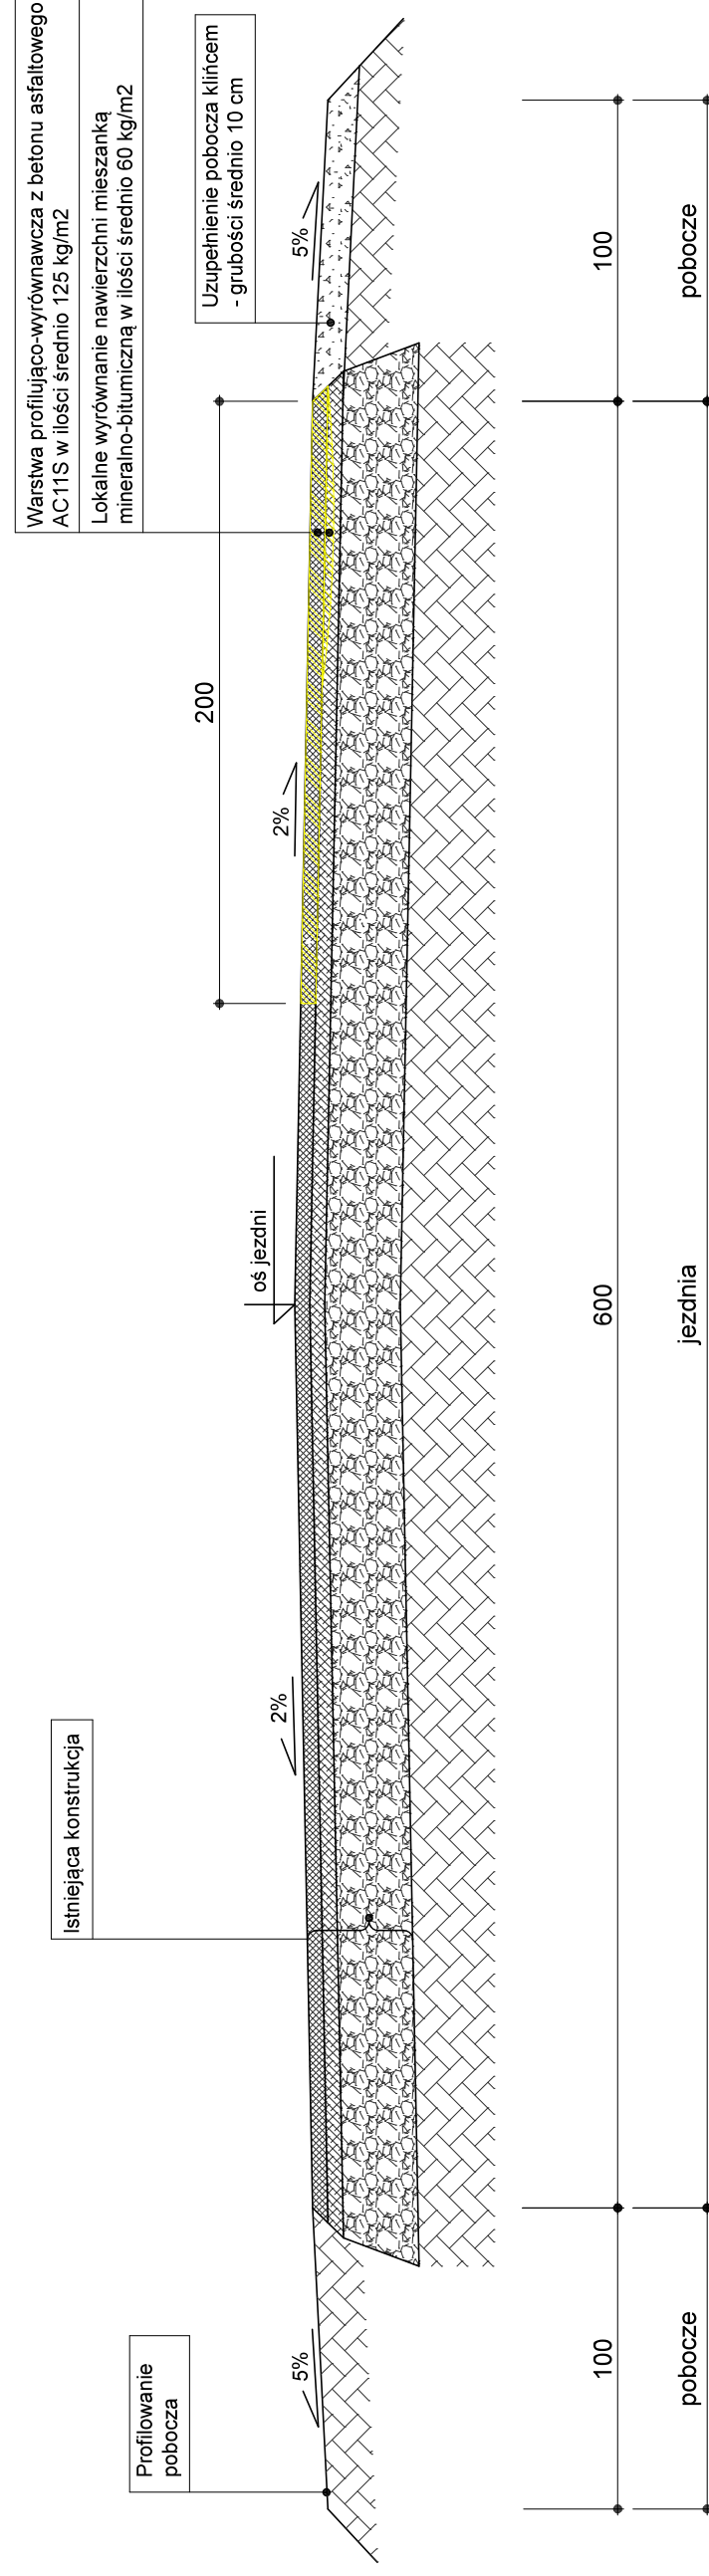

Inwestor:	ZARZĄD DRÓG WOJEWÓDZKICH W ZIELONEJ GÓRZE		
Zadanie:	Remont nawierzchni drogi wojewódzkiej nr 295 w m. Miodnica w km 11+359 + 11+546, 13+056 + 13+084, 13+670 + 13+690		
Skala:	1:25		
Data:	sierpień 2018		
Opracował:	mgr inż. Jarosław Skulski		