


PRZEKRÓJ NORMALNY

DW 321

m. Siedlisko ul. Głogowska
km 5+309 ÷ 5+616_str. prawa

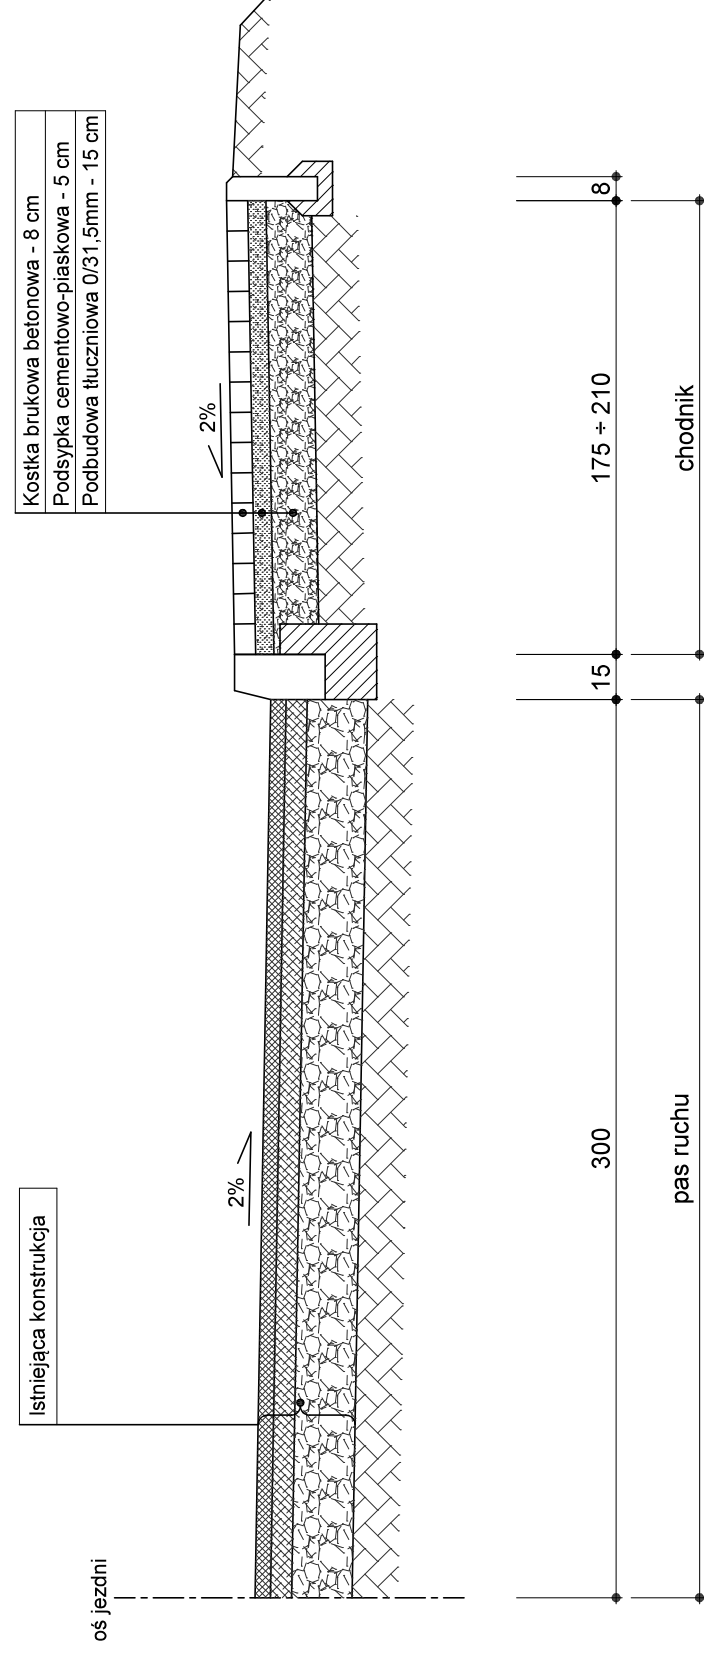

Investor:	ZARZĄD DRÓG WOJEWÓDZKICH W ZIELONEJ GÓRZE		
Zadanie:	Przebudowa chodnika w m. Siedlisko przy ul. Głogowskiej w ciągu drogi wojewódzkiej nr 321 w km 5+309 + 5+616 - strona prawa		
Skala:	1:25		
Data:	luty 2018		
Opracował:	mgr inż. Jarosław Skulski		