


PRZEKROJE NORMALNE

DW 283
m. Koźuchów
km 25+498 ÷ 25+726

A-A

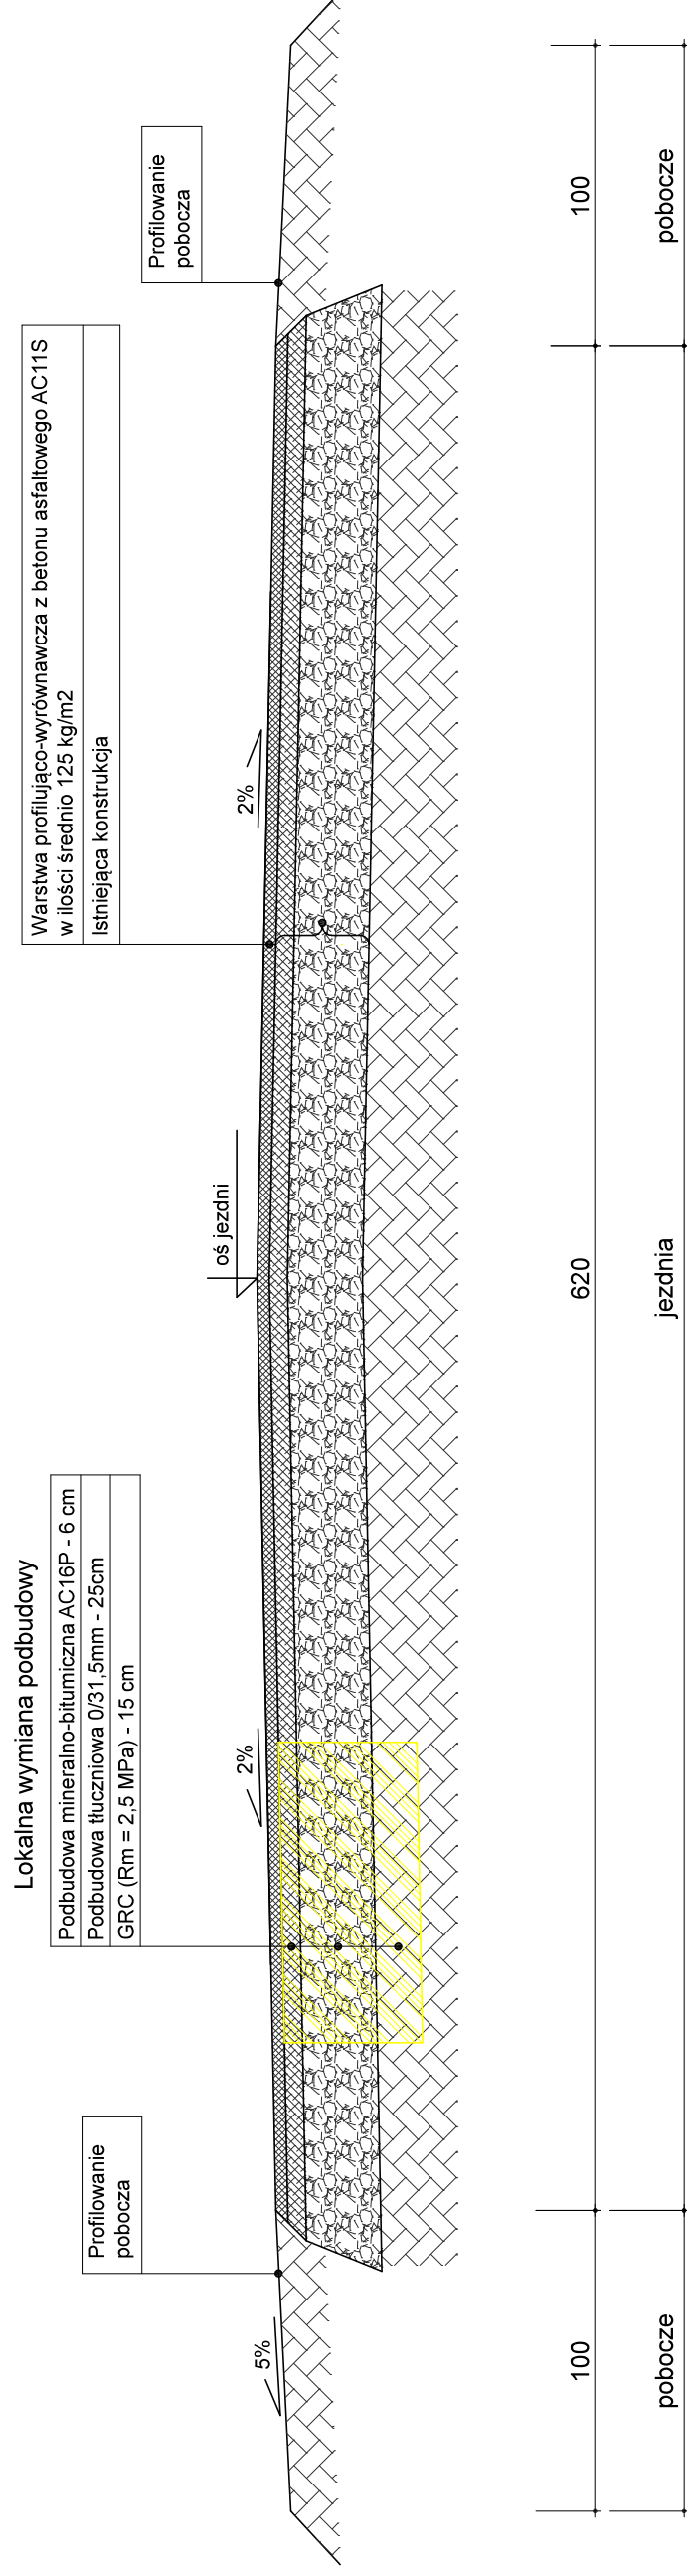

Inwestor:	ZARZĄD DRÓG WOJEWÓDZKICH W ZIELONEJ GÓRZE		
Zadanie:	Remont drogi wojewódzkiej nr 283 w m. Koźuchów przy ul. Okrzei i Zielonogórskiej w km 25+498 + 26+081		
Skala:	1:25		
Data:	luty 2018		
Opracował:	mgr inż. Jarosław Skulski		