


# PRZEKROJE NORMALNE

DW 283  
m. Kozuchów  
km 25+726 ÷ 26+081

## B-B

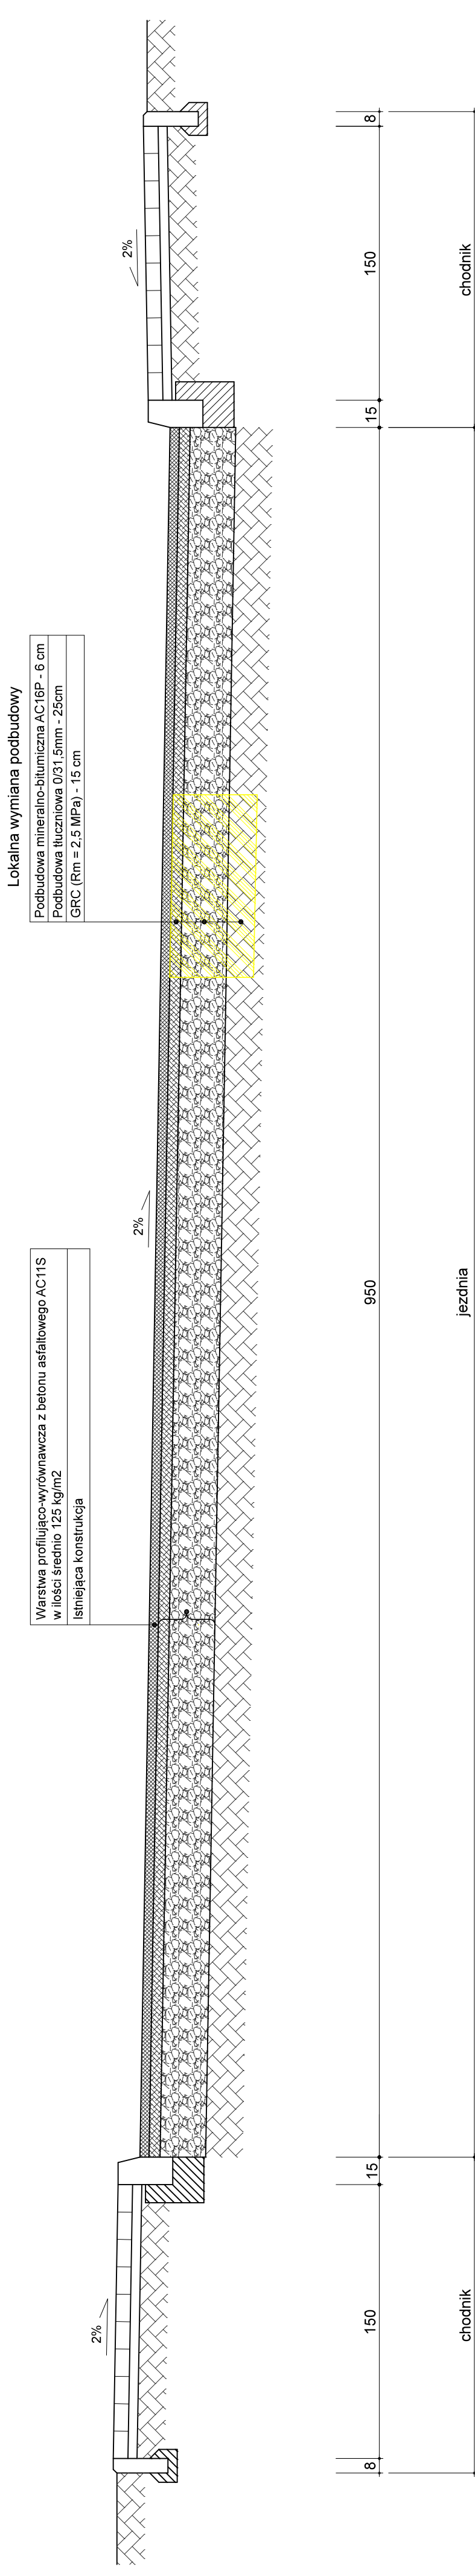

|            |   |  |  |
|------------|---|--|--|
| Inwestor:  | ZARZĄD DRÓG WOJEWÓDZKICH W ZIELONEJ GÓRZE   |  |  |
| Zadanie:   | Remont drogi wojewódzkiej nr 283 w m. Kozuchów przy ul. Okrzei i Zielonogorskiej w km 25+498 ÷ 26+081 |  |  |
| Skala:     | 1:25  |  |  |
| Data:      | luty 2018   |  |  |
| Opracował: | mgr inż. Jarosław Skulski   |  |  |