


A-A

PRZEKROJE NORMALNE

DW 289
odc. Chełm Żarski - Lubsko
km 22+215 ÷ 23+210

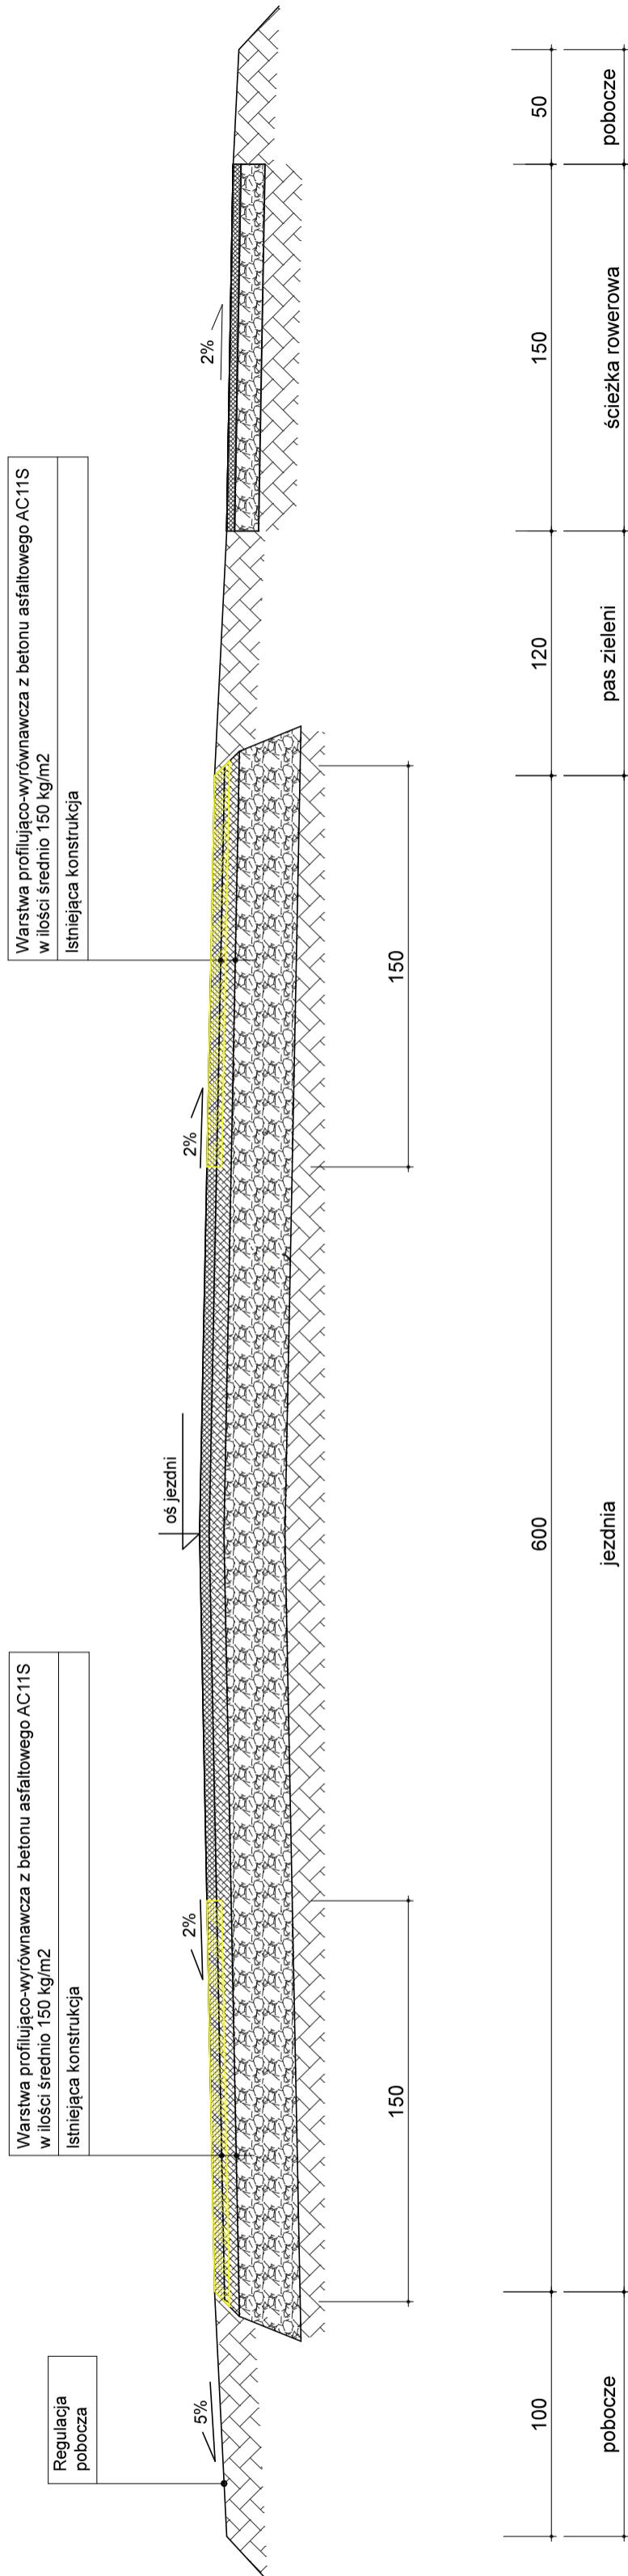

Inwestor:	ZARZĄD DRÓG WOJEWÓDZKICH W ZIELONEJ GÓRZE	
Zadanie:	Przebudowa drogi wojewódzkiej nr 289 na odc. Chełm Żarski - Lubsko polegająca na wzmacnieniu konstrukcji wraz z likwidacją kolein km 22+215 - 23+210	
Skala:	1:25	
Data:	wrzesień 2018	
Opracował:	mgr inż. Jarosław Skulski	