



Przekrój normalny chodnika przy jezdni

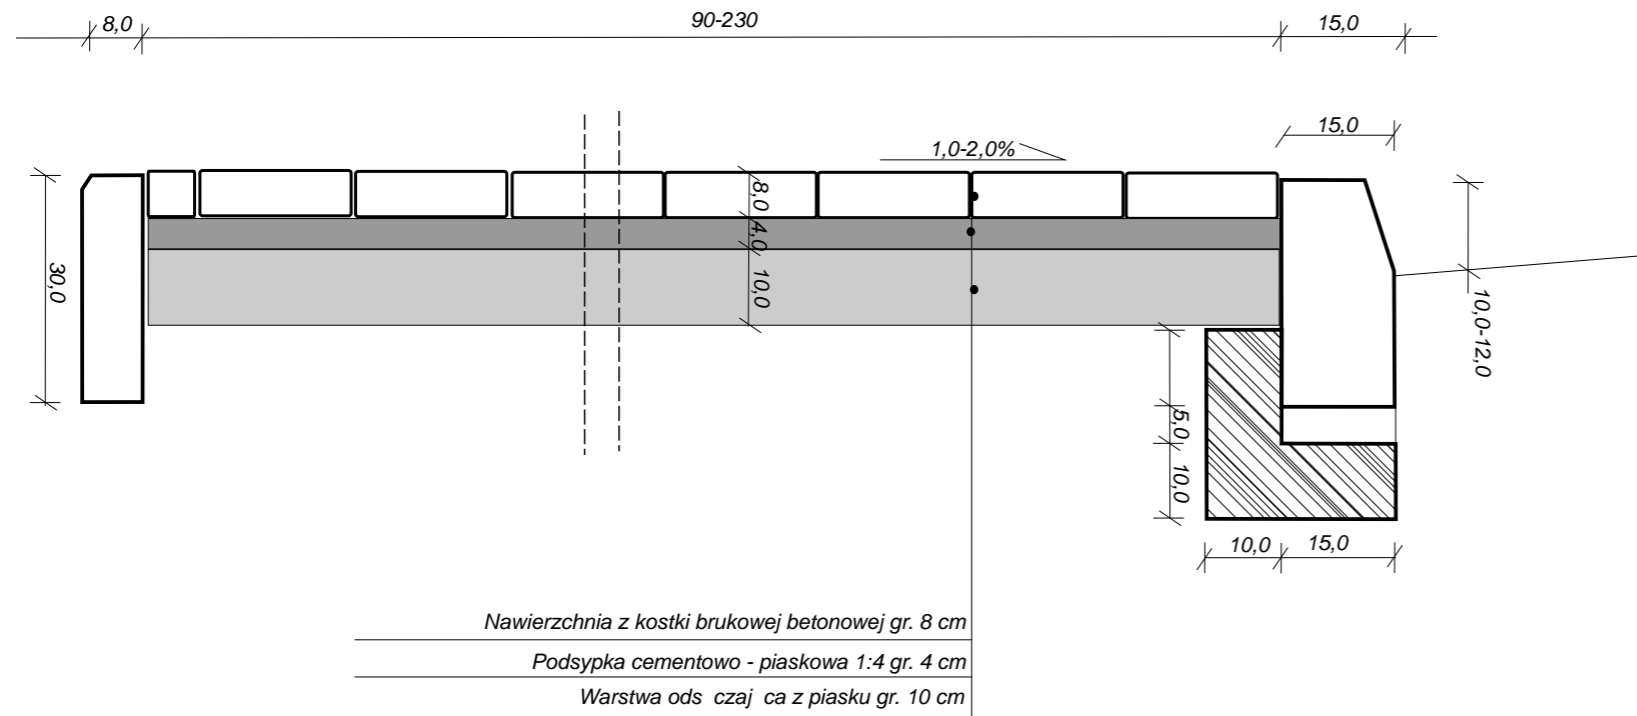

Przekrój normalny zjazdu

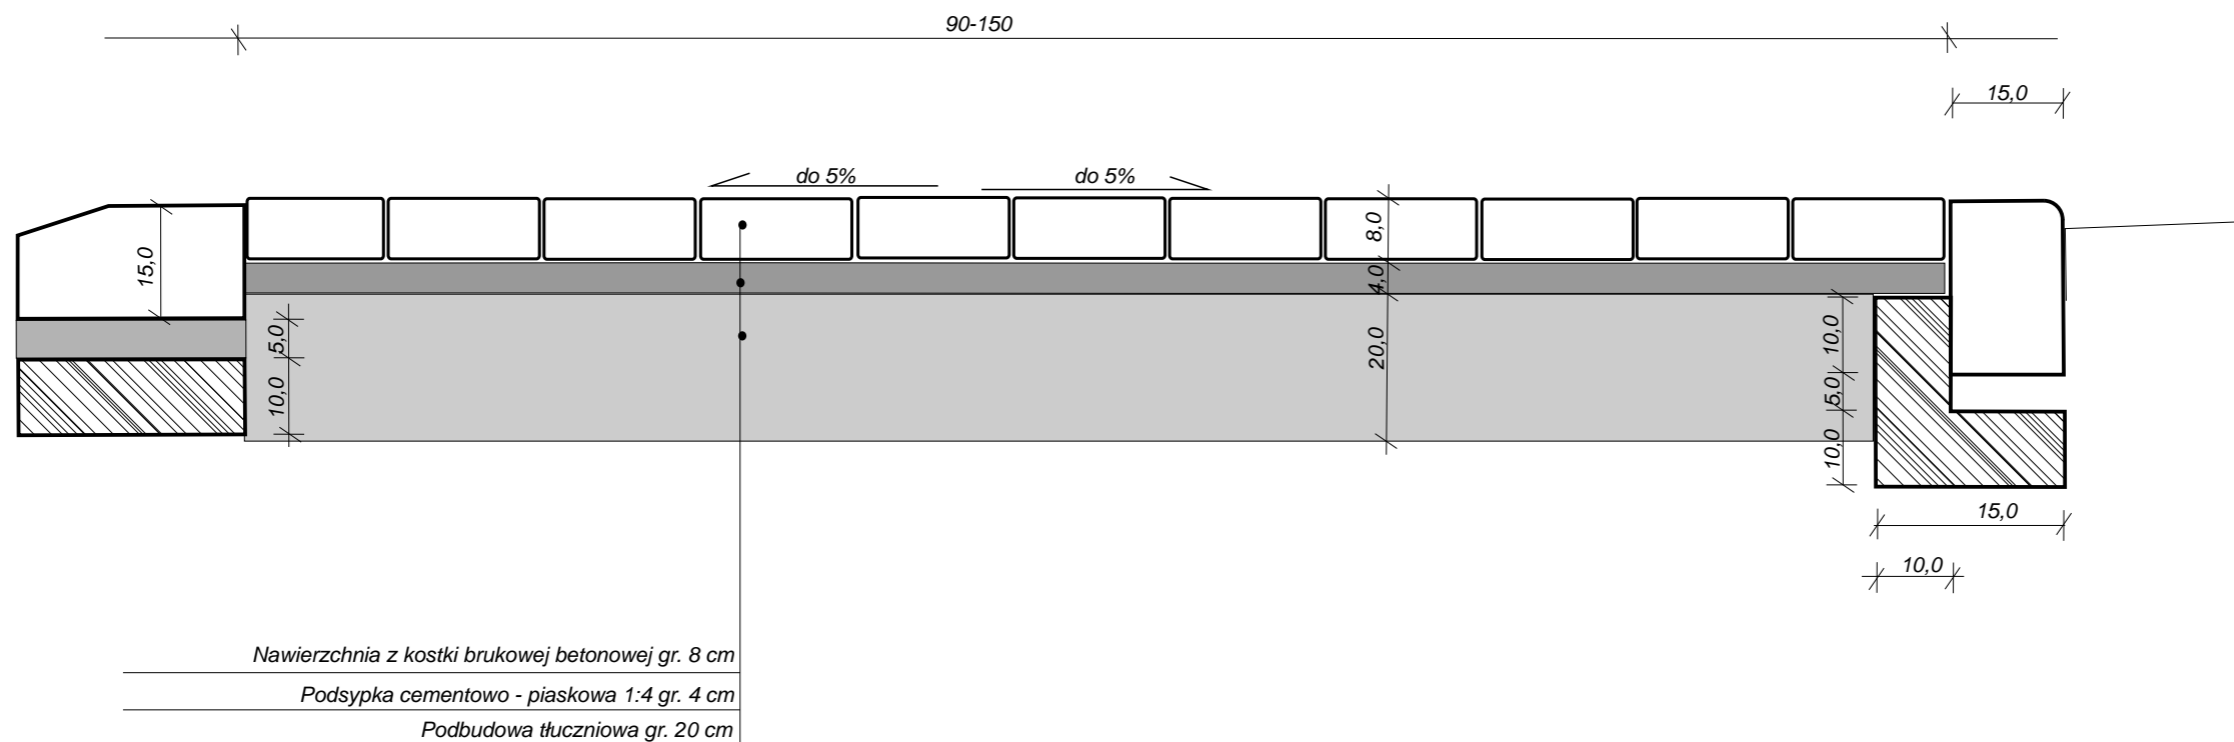

JEDNOSTKA PROJEKTOWA:		 		Zarz d Dróg Wojewódzkich w Zielonej Górze Rejon Dróg Wojewódzkich w Kłodawie ul. Owocowa 2 66-415 Kłodawa tel. 95 728 98 48 fax. 95 733 51 01 e-mail: rdwg@zdw.zgora.pl	
OBIEKT:					
Droga Wojewódzka nr 156					
TEMAT:					
Remont ci gu pieszego wraz ze zjazdami w miejscowoci Jastrz bnik w ci gu drogi woj.nr158 od km 27+291 do km 27+849 po stronie prawej					
ADRES: działce ewid. nr: 309, 291/5,291/6, 292/5, 292/6 ; - obr b 15 ewidencyjny Jastrz bnik, jednostka ewidencyjna Santok - obszar Wiejski, pow. Gorzowski województwo lubuskie					
BRAN A:			FAZA:		
DROGOWA			PROJEKT BUDOWLANY		
OPRACOWAŁ:			INWESTOR:		
Artur Pacze ny			Zarz d Dróg Wojewódzkich Aleja Niepodległoci 32 65-042 Zielona Góra		
TYTUŁ RYSUNKU:					
PRZEKROJE NORMALNE					
SKALA:		1:10		NR RYSUNKU:	
DATA:		09.2018r.		D2	