

OBIEKT:
Droga Wojewódzka nr 134

TEMAT:
 Przebudowa drogi wojewódzkiej nr 134 i drogi gminnej nr 001152F w zakresie przebudowy skrzyżowania w km 42+812 w miejscowości Urad

ADRES:
 Droga Wojewódzka nr 134 w miejscowości URAD

BRANŻA:
DROGOWA

FAZA:
PROJEKT BUDOWALNY


INWESTOR:
 Zarząd Dróg Wojewódzkich
 Aleja Niepodległości 32
 65-042 Zielona Góra

Tytuł rysunku:
PLAN SYTUACYJNY

SKALA:
1:500

DATA:
 09.2018r.

NR RYSUNKU:
D1

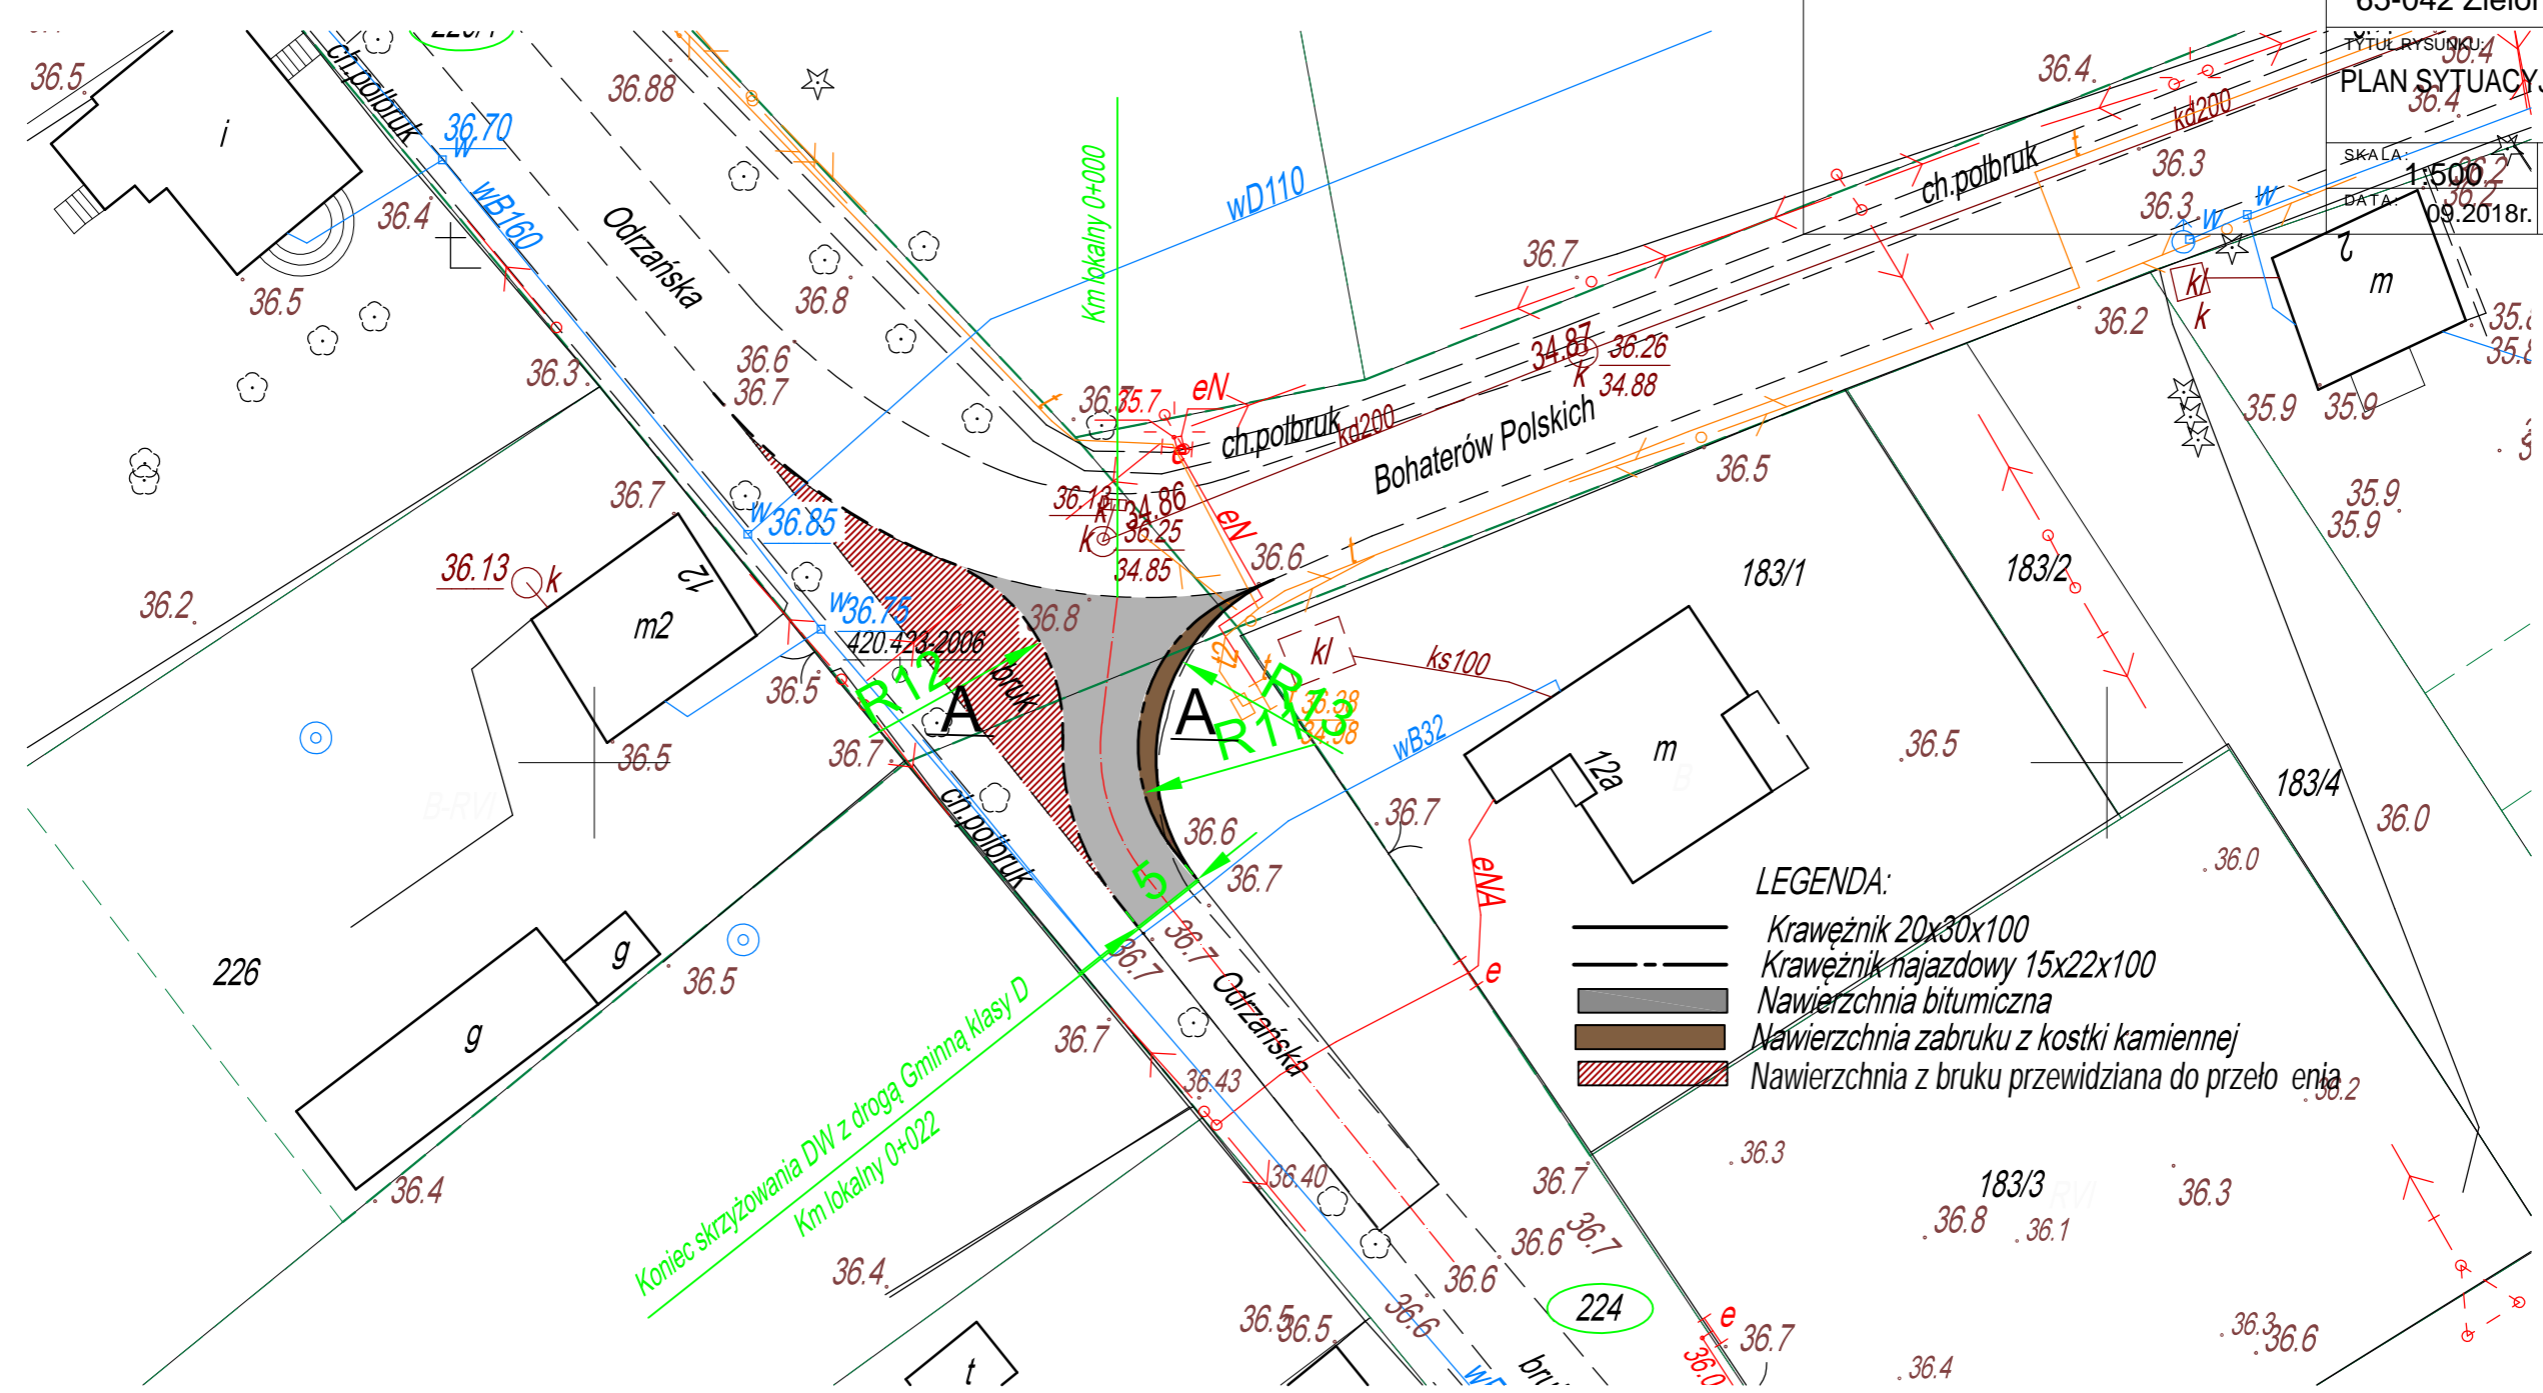

Koniec skrzyżowania DW z drogą Gminną klasy D
 Km lokalny 0+022

224