



Szczegół A-A

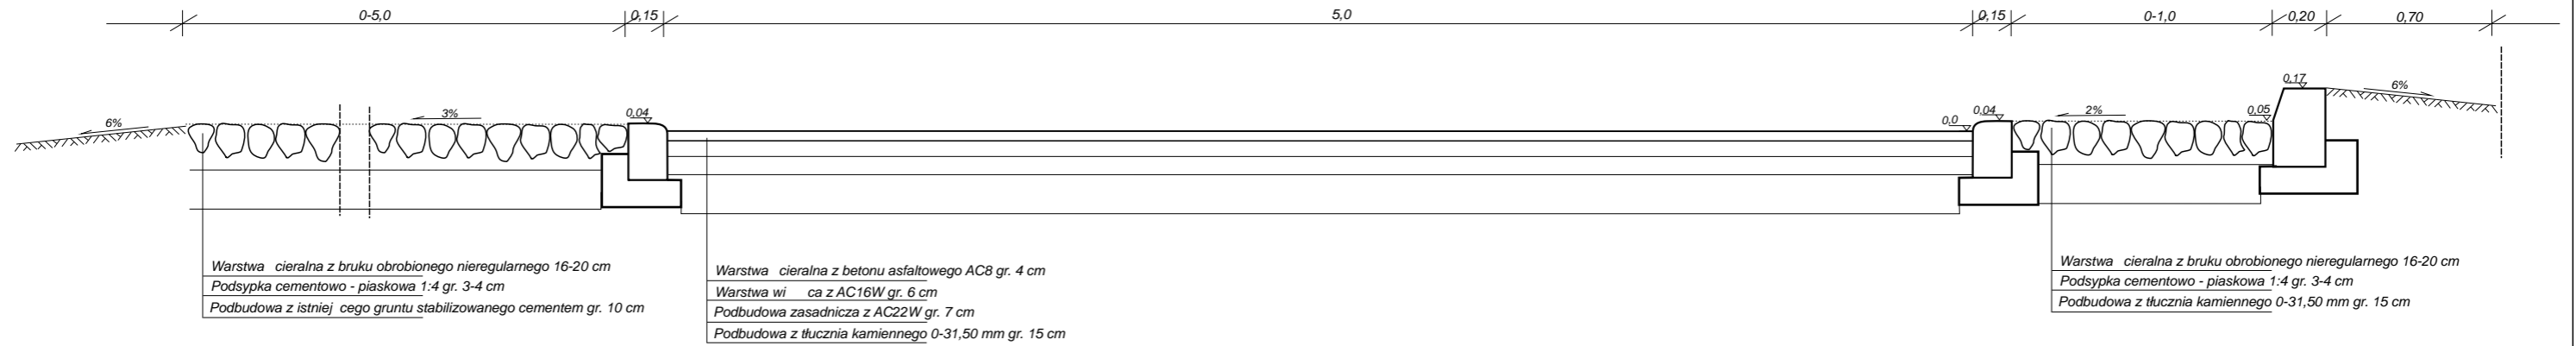

JEDNOSTKA PROJEKTOWA:  Zarząd Dróg Wojewódzkich w Zielonej Górze Rejon Dróg Wojewódzkich w Kłodawie ul. Owocowa 2 66-415 Kłodawa tel. 95 728 98 48 fax. 95 733 51 01 e-mail: rdwg@zdw.zgora.pl	
OBIEKT: Droga Wojewódzka nr 134	
TEMAT: Przebudowa drogi wojewódzkiej nr 134 i drogi gminnej nr 001152F w zakresie przebudowy skrzyżowania w km 42+812 w miejscowości Urząd	
ADRES: Droga Wojewódzka nr 134 w miejscowości URĄD	
BRANŻA: DROGOWA	FAZA: PROJEKT BUDOWALNY
OPRACOWAŁ: Artur Pacze ny	INWESTOR: Zarząd Dróg Wojewódzkich Aleja Niepodległości 32 65-042 Zielona Góra
TYTUŁ RYSUNKU: PRZEKRÓJ NORMALNY	
SKALA: 1:25	NR RYSUNKU: D2
DATA: 09.2018r.	