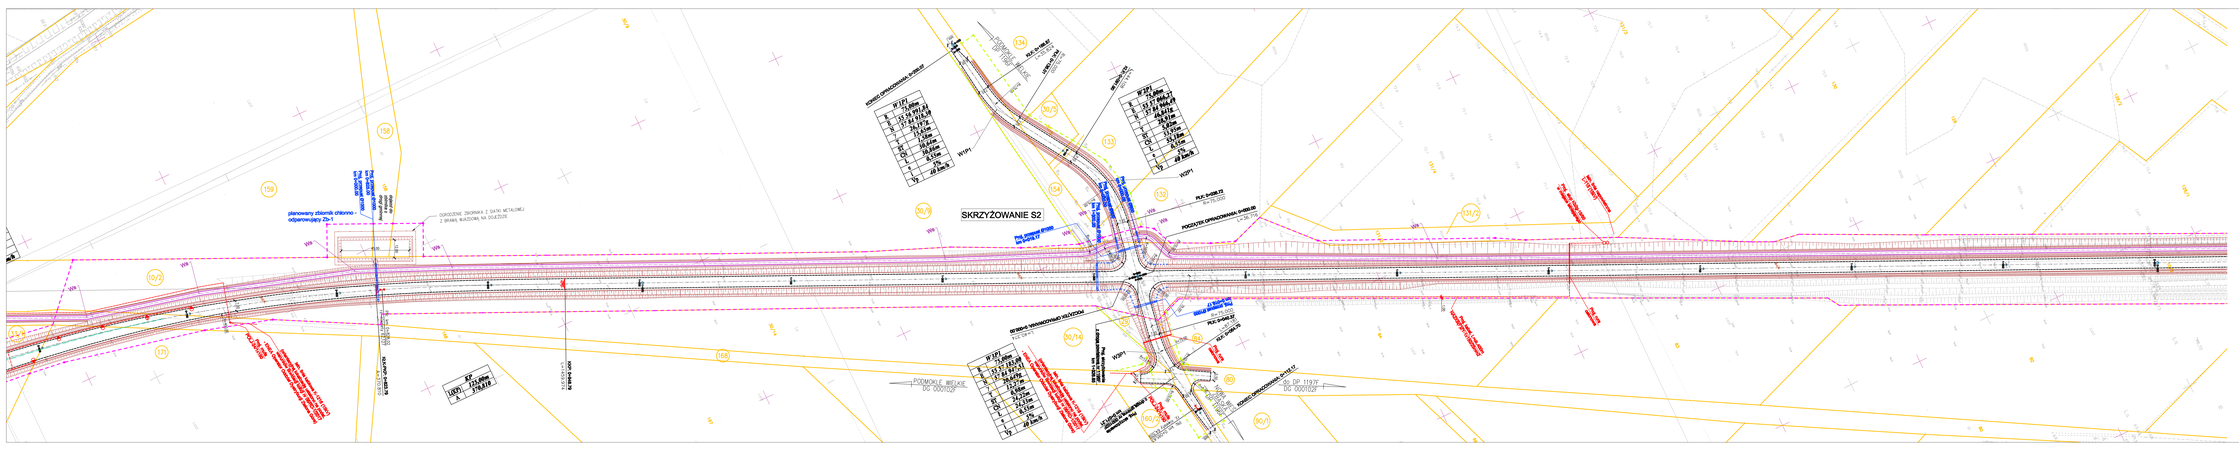
SKRZYŻOWANIE S2
PODMOKŁE WIELKIE DG 000102P
do DP 11975 DG 000102P
do DP 11977 DG 000102P
PODMOKŁE WIELKIE DG 000102P
KONIEC OPRACOWANIA W PROJ.
KONIEC OPRACOWANIA W PROJ.
PODJAZD OPRACOWANIA W PROJ.
planowany zbiornik chłonno - odparowujący Zb-1
OGRODZENIE ZBIORNIKA Z SIATKI METALOWEJ O WYSOKOŚCI NIE MNIEJSZEJ NIŻ 2,0 METRÓW
ZJAZD DO ZBIORNIKA
ZJAZD DO ZBIORNIKA
ZJAZD DO ZBIORNIKA