


PRZEKRÓJ NORMALNY

DW 278

m. Sława, ul. Waryńskiego
km 70+565 ÷ 70+744

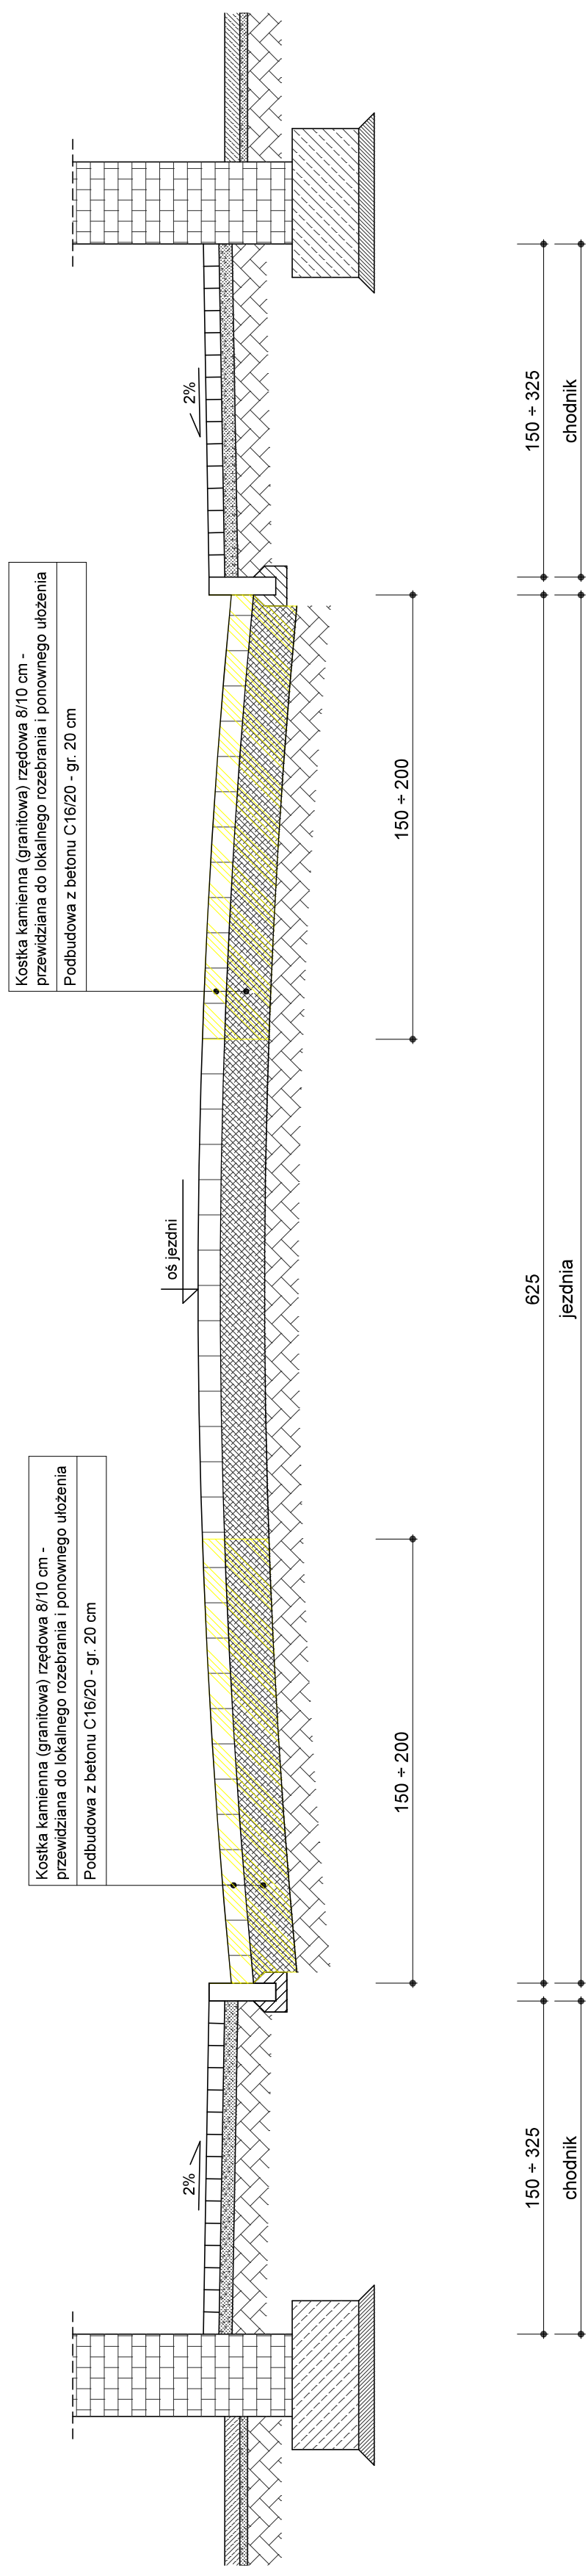

Investor:	ZARZĄD DRÓG WOJEWÓDZKICH W ZIELONEJ GÓRZE		
Zadanie:	Remont drogi wojewódzkiej nr 278 w m. Sława przy ul. Waryńskiego w km 70+565 ÷ 70+744		
Skala:	1:25		
Data:	maj 2018		
Opracował:	mgr inż. Jarosław Skulski		