


# PRZEKRÓJ NORMALNY

DW 316  
m. Ciosaniec  
km 4+640 ÷ 5+030

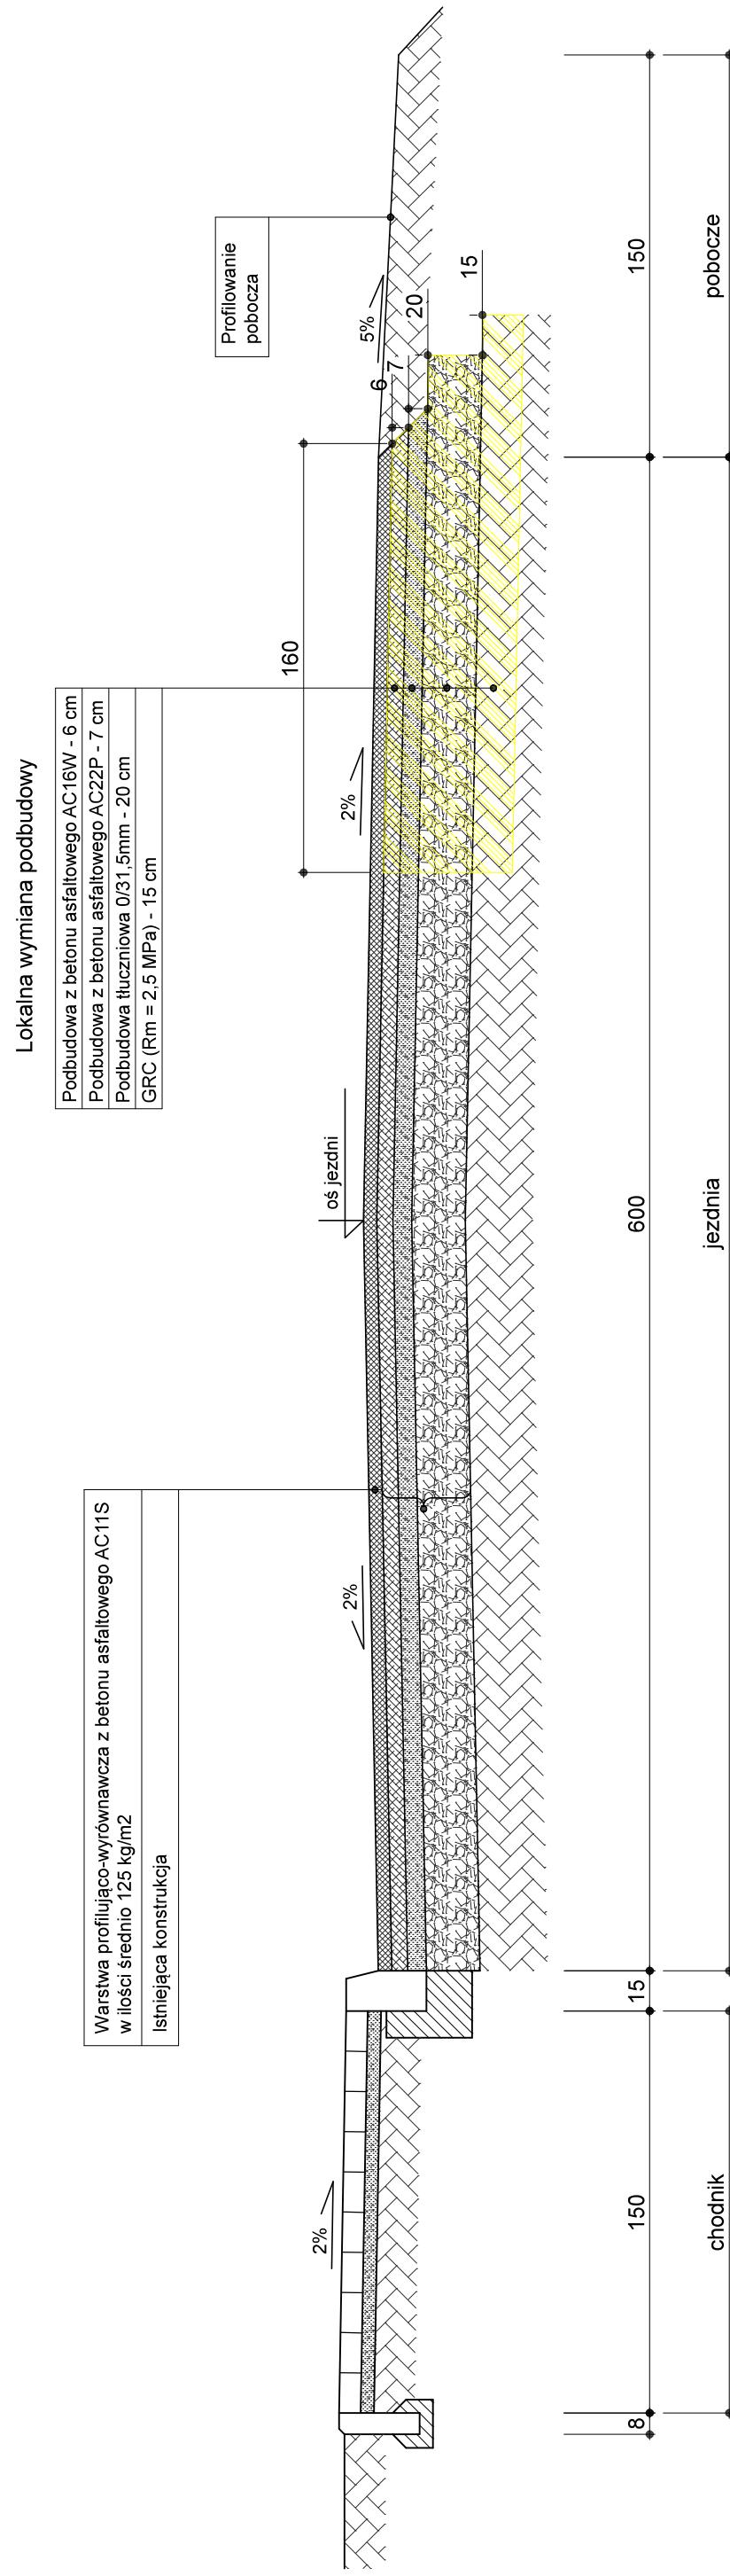

<u>Investor:</u>	ZARZĄD DRÓG WOJEWÓDZKICH W ZIELONEJ GÓRZE	
<u>Zadanie:</u>	Przebudowa drogi polecająca na odnowie dywanikowej drogi wojewódzkiej nr 316 w m. Ciosaniec w km 4+640 ÷ 5+030	
Skala:	1:25	
Data:	luty 2018	
Opracował:	mgr inż. Jarosław Skulski	