




Przekrój normalny od km 12+281 do km 12+996

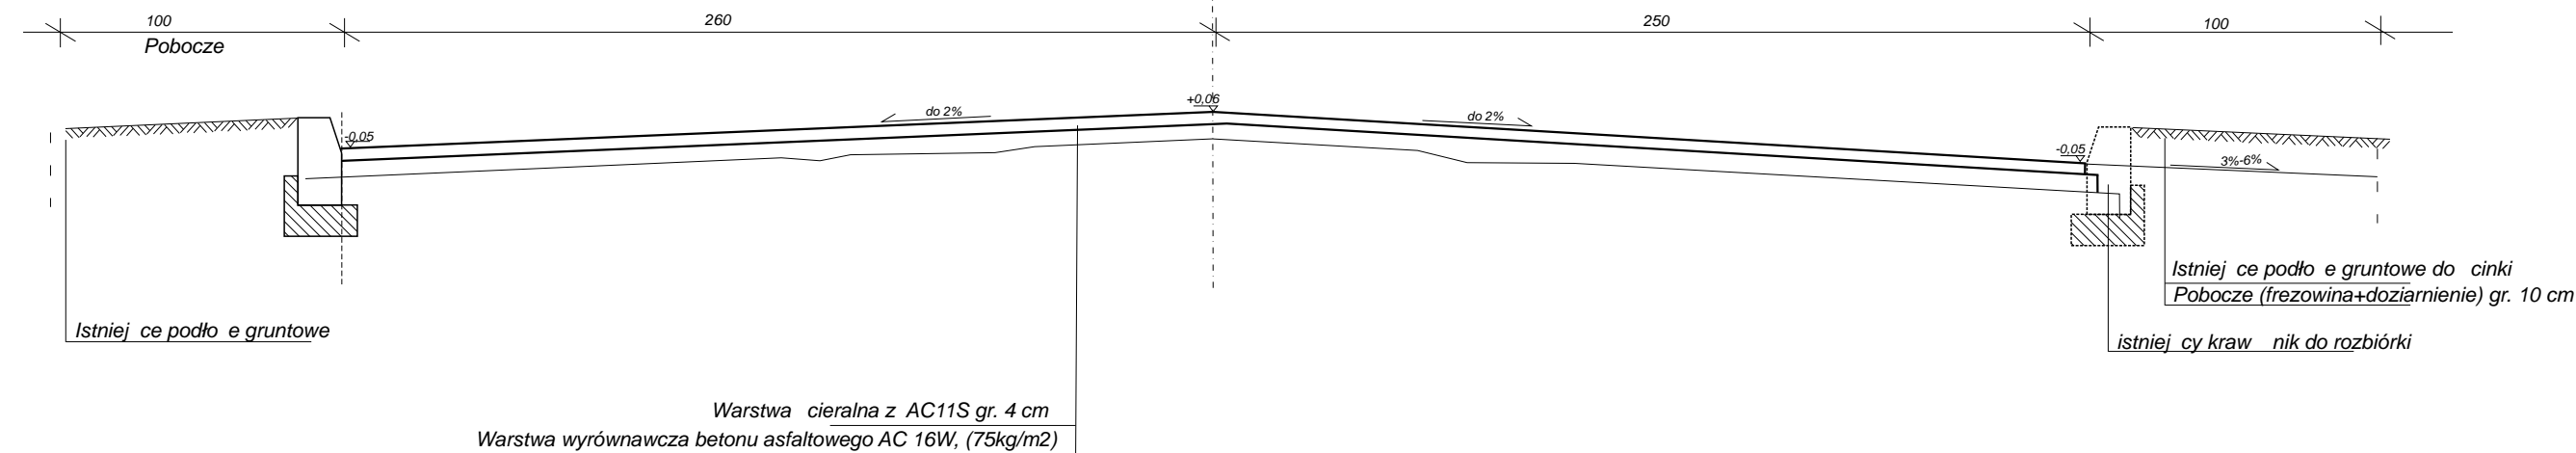



Przekrój normalny od km 13+163 do km 13+300

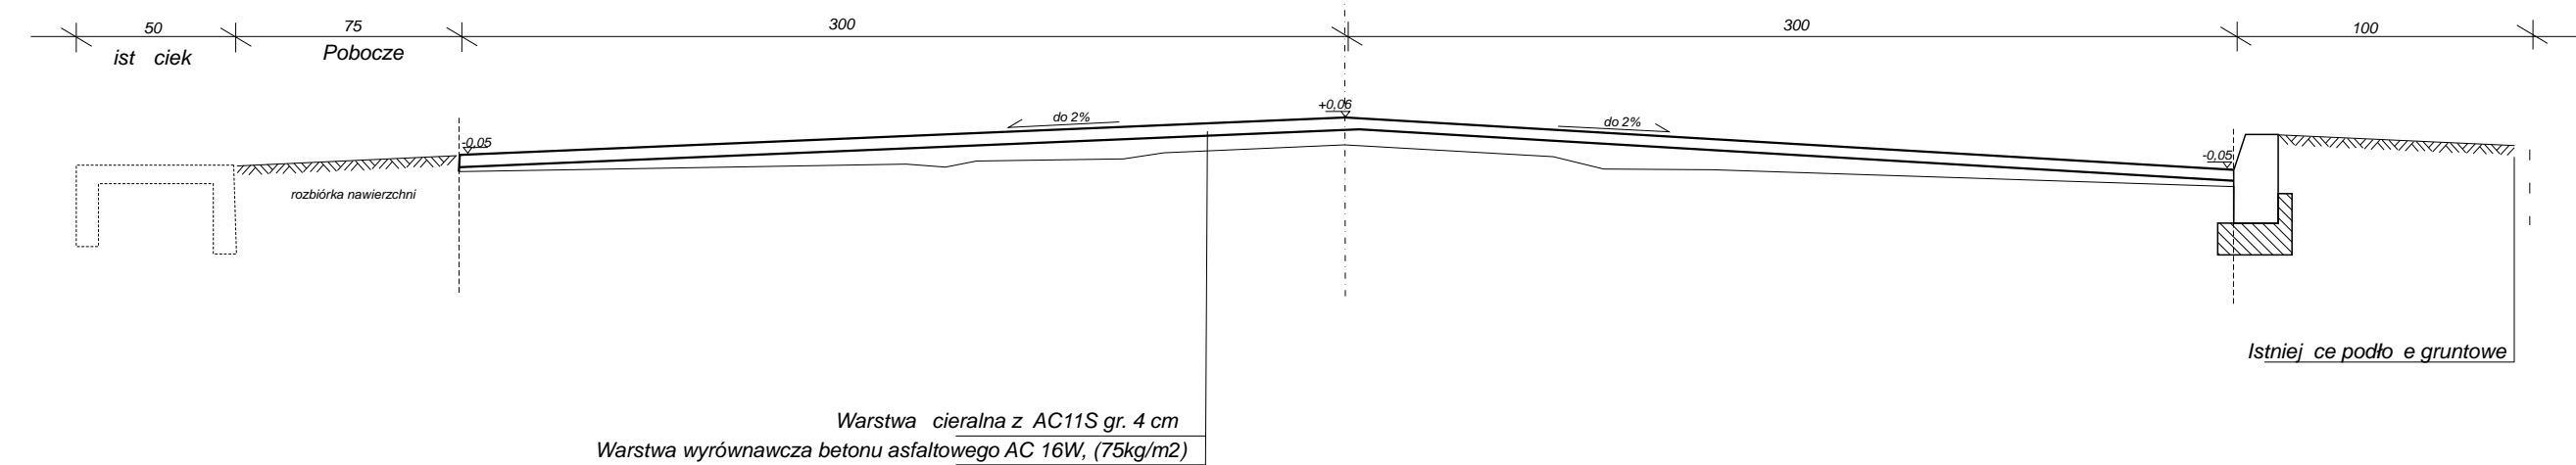

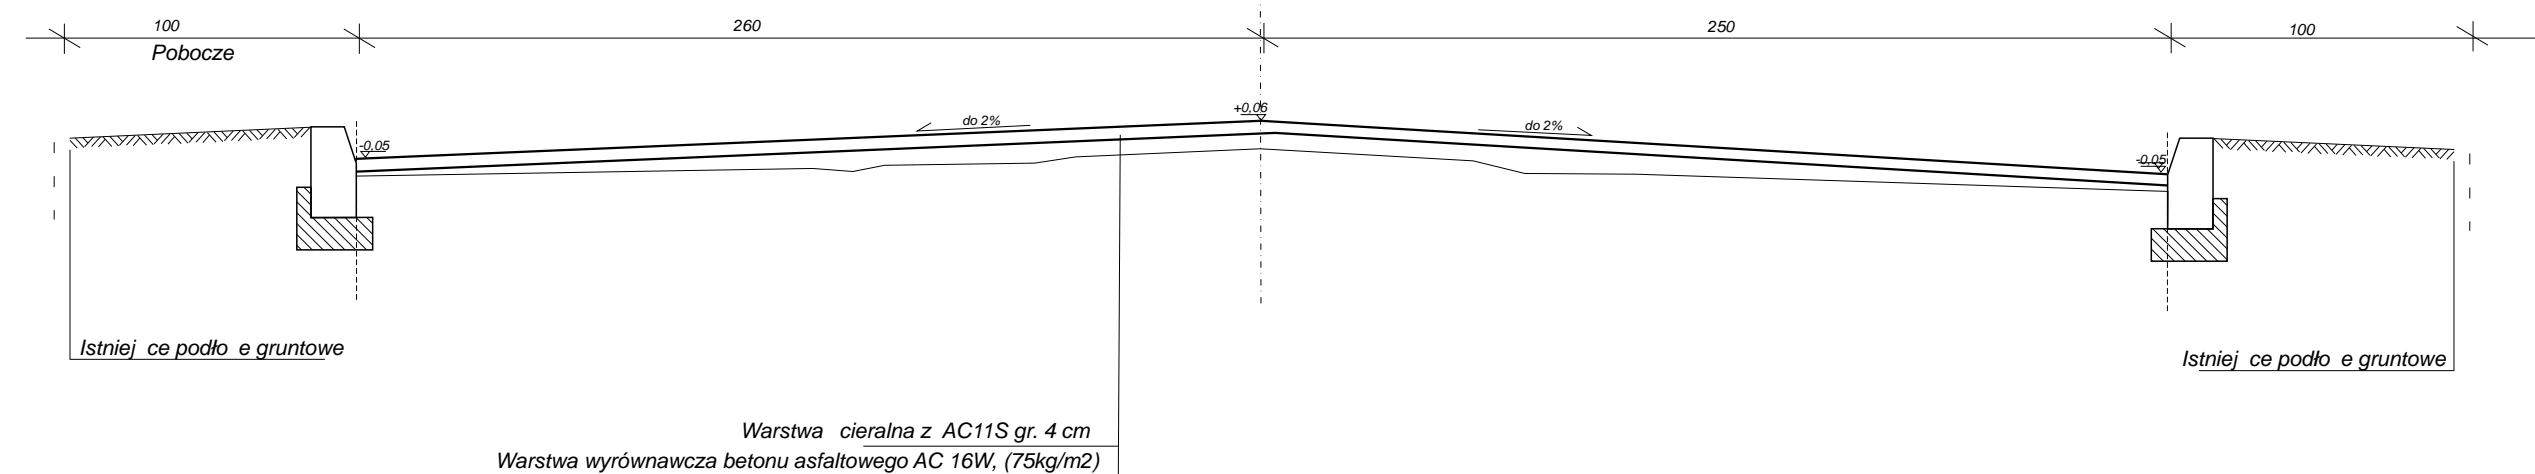Przekrój normalny od km 12+996 do km 13+163



| | |
|--|---|
| JEDNOSTKA PROJEKTOWA:   Zarząd Dróg Wojewódzkich w Zielonej Górze Region Dróg Wojewódzkich w Kłodzku ul. Czerwona 2 66-415 Kłodzka tel. 95 728 10 48 fax. 95 733 51 01 e-mail: rdmg@zdw.zgora.pl | |
| OBIEKT: Droga Wojewódzka nr 164 | |
| TEMAT: Remont drogi polegający na odnowie dywanikowej drogi wojewódzkiej nr 164 w m. Drezdenko ulica Długa Lokalizacja: droga wojewódzka nr 164 od km 12+891 do km 13+300 | |
| ADRES: działka ewid. nr: 260; – obr. b 2 ewidencyjny Radowo, jednostka ewidencyjna Drezdenko – obszar Miejski, pow. Strzelecko Drezdenecki województwo lubuskie | |
| BRANŻA: DROGOWA | FAZA: PROJEKT BUDOWLANY |
| OPRACOWAŁ: Magdalena Ordon | INWESTOR: Zarząd Dróg Wojewódzkich Aleja Niepodległości 32 65-042 Zielona Góra |
| TYTUŁ RYSUNKU: PRZEKROJE NORMALNE | |
| SKALA: 1:25 | NR RYSUNKU: D2 |
| DATA: 10.2018r. | |