



Przekrój normalny chodnika przy jezdni

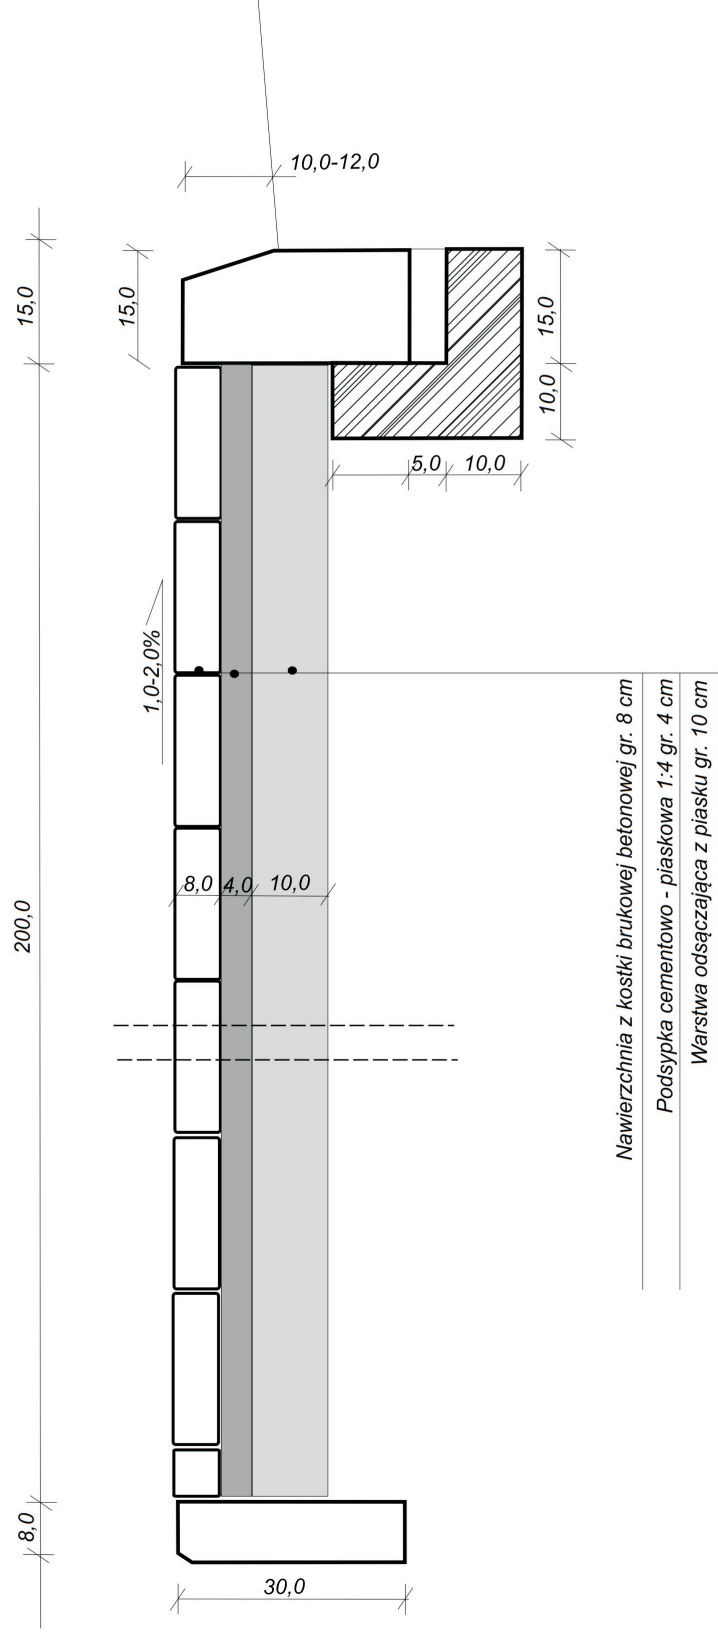

Przekrój normalny zjazdu

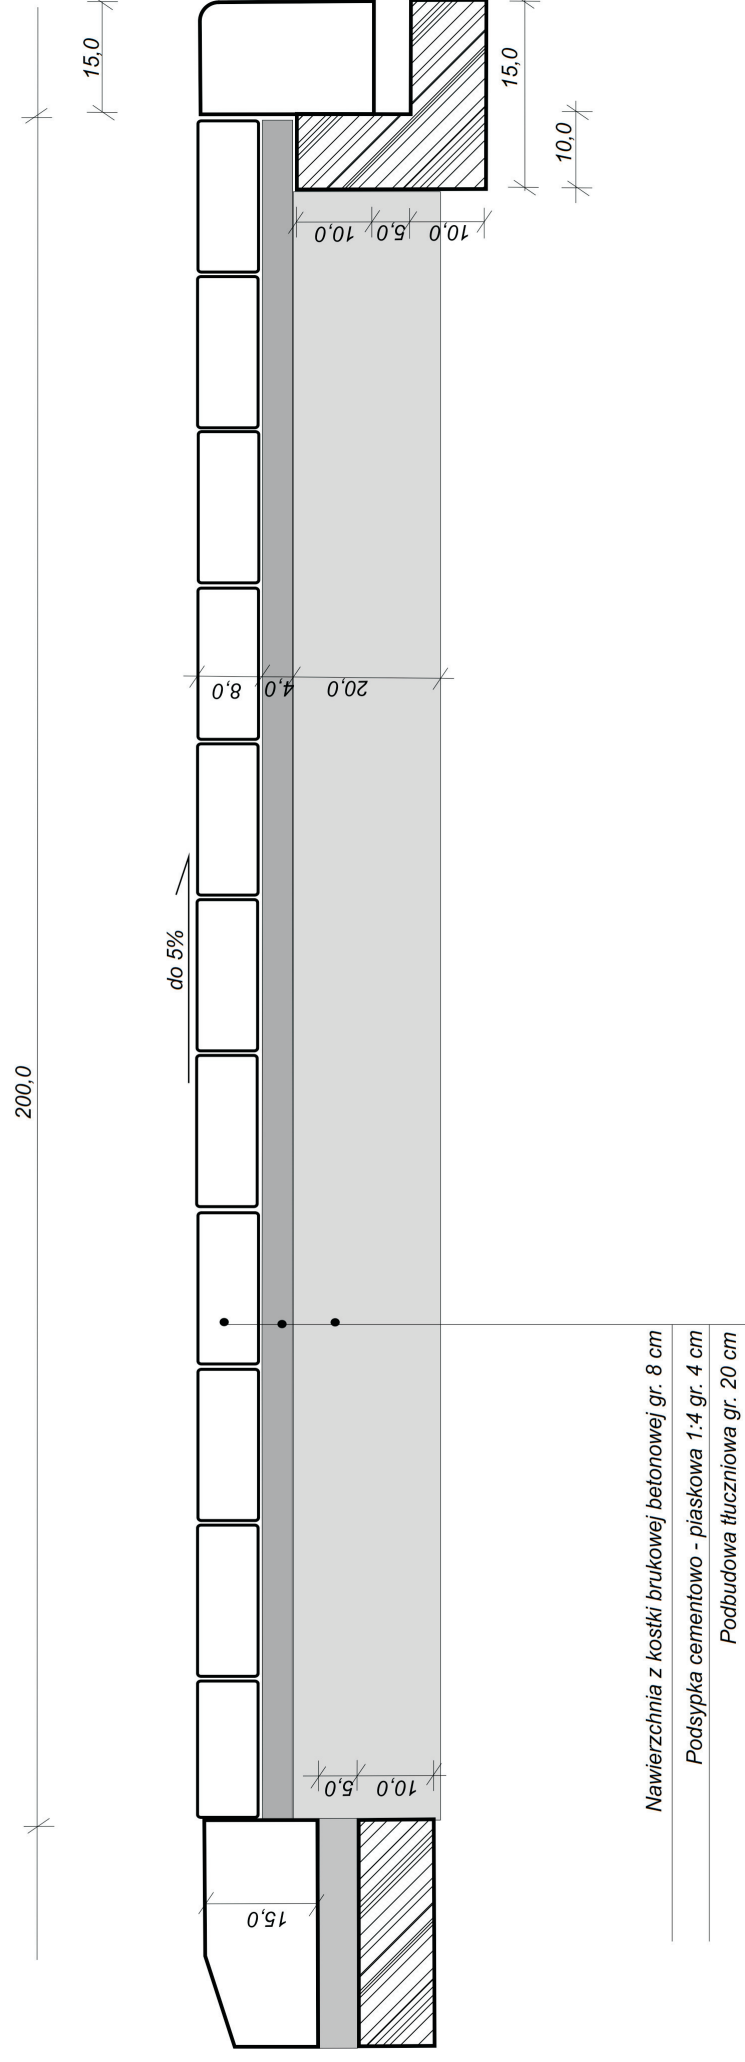

JEDNOSTKA PROJEKTOWA: ZDW Zarząd Dróg Wojewódzkich w Zielonej Górze Region Dróg Wojewódzkich w Kłodzku ul. Owocowa 2 66-415 Kłodzka tel. 71 733 51 00 fax. 71 733 51 01 e-mail: rdgw@zdw.zgora.pl		Lubuskie Węzły zachodni
OBIEKT: Droga Wojewódzka nr 155		
TEMAT: Budowa ciągu pieszego w ciągu drogi wojewódzkiej nr 155 w miejscowości Stare Kurowo na odc. od km 0+692 do km 0+869,50		
ADRES: działka ewid. nr 403 - obręb 0003 ewidencyjny Stare Kurowo, jednostka ewidencyjna Stare Kurowo - obszar Wiejski, pow. Strzelecko Drezdenecki województwo lubuskie	BRANŻA: DROGOWA	FAZA: PROJEKT BUDOWLANY
OPRACOWAŁA: Zarząd Dróg Wojewódzkich Aleja Niepodległości 32 65-042 Zielona Góra	INWESTOR: Zarząd Dróg Wojewódzkich Aleja Niepodległości 32 65-042 Zielona Góra	
TYTUŁ RYSUNKU: PRZEKROJE NORMALNE		
SKALA: 1:10	NR RYSUNKU: D2	
DATA: 10.2018r		