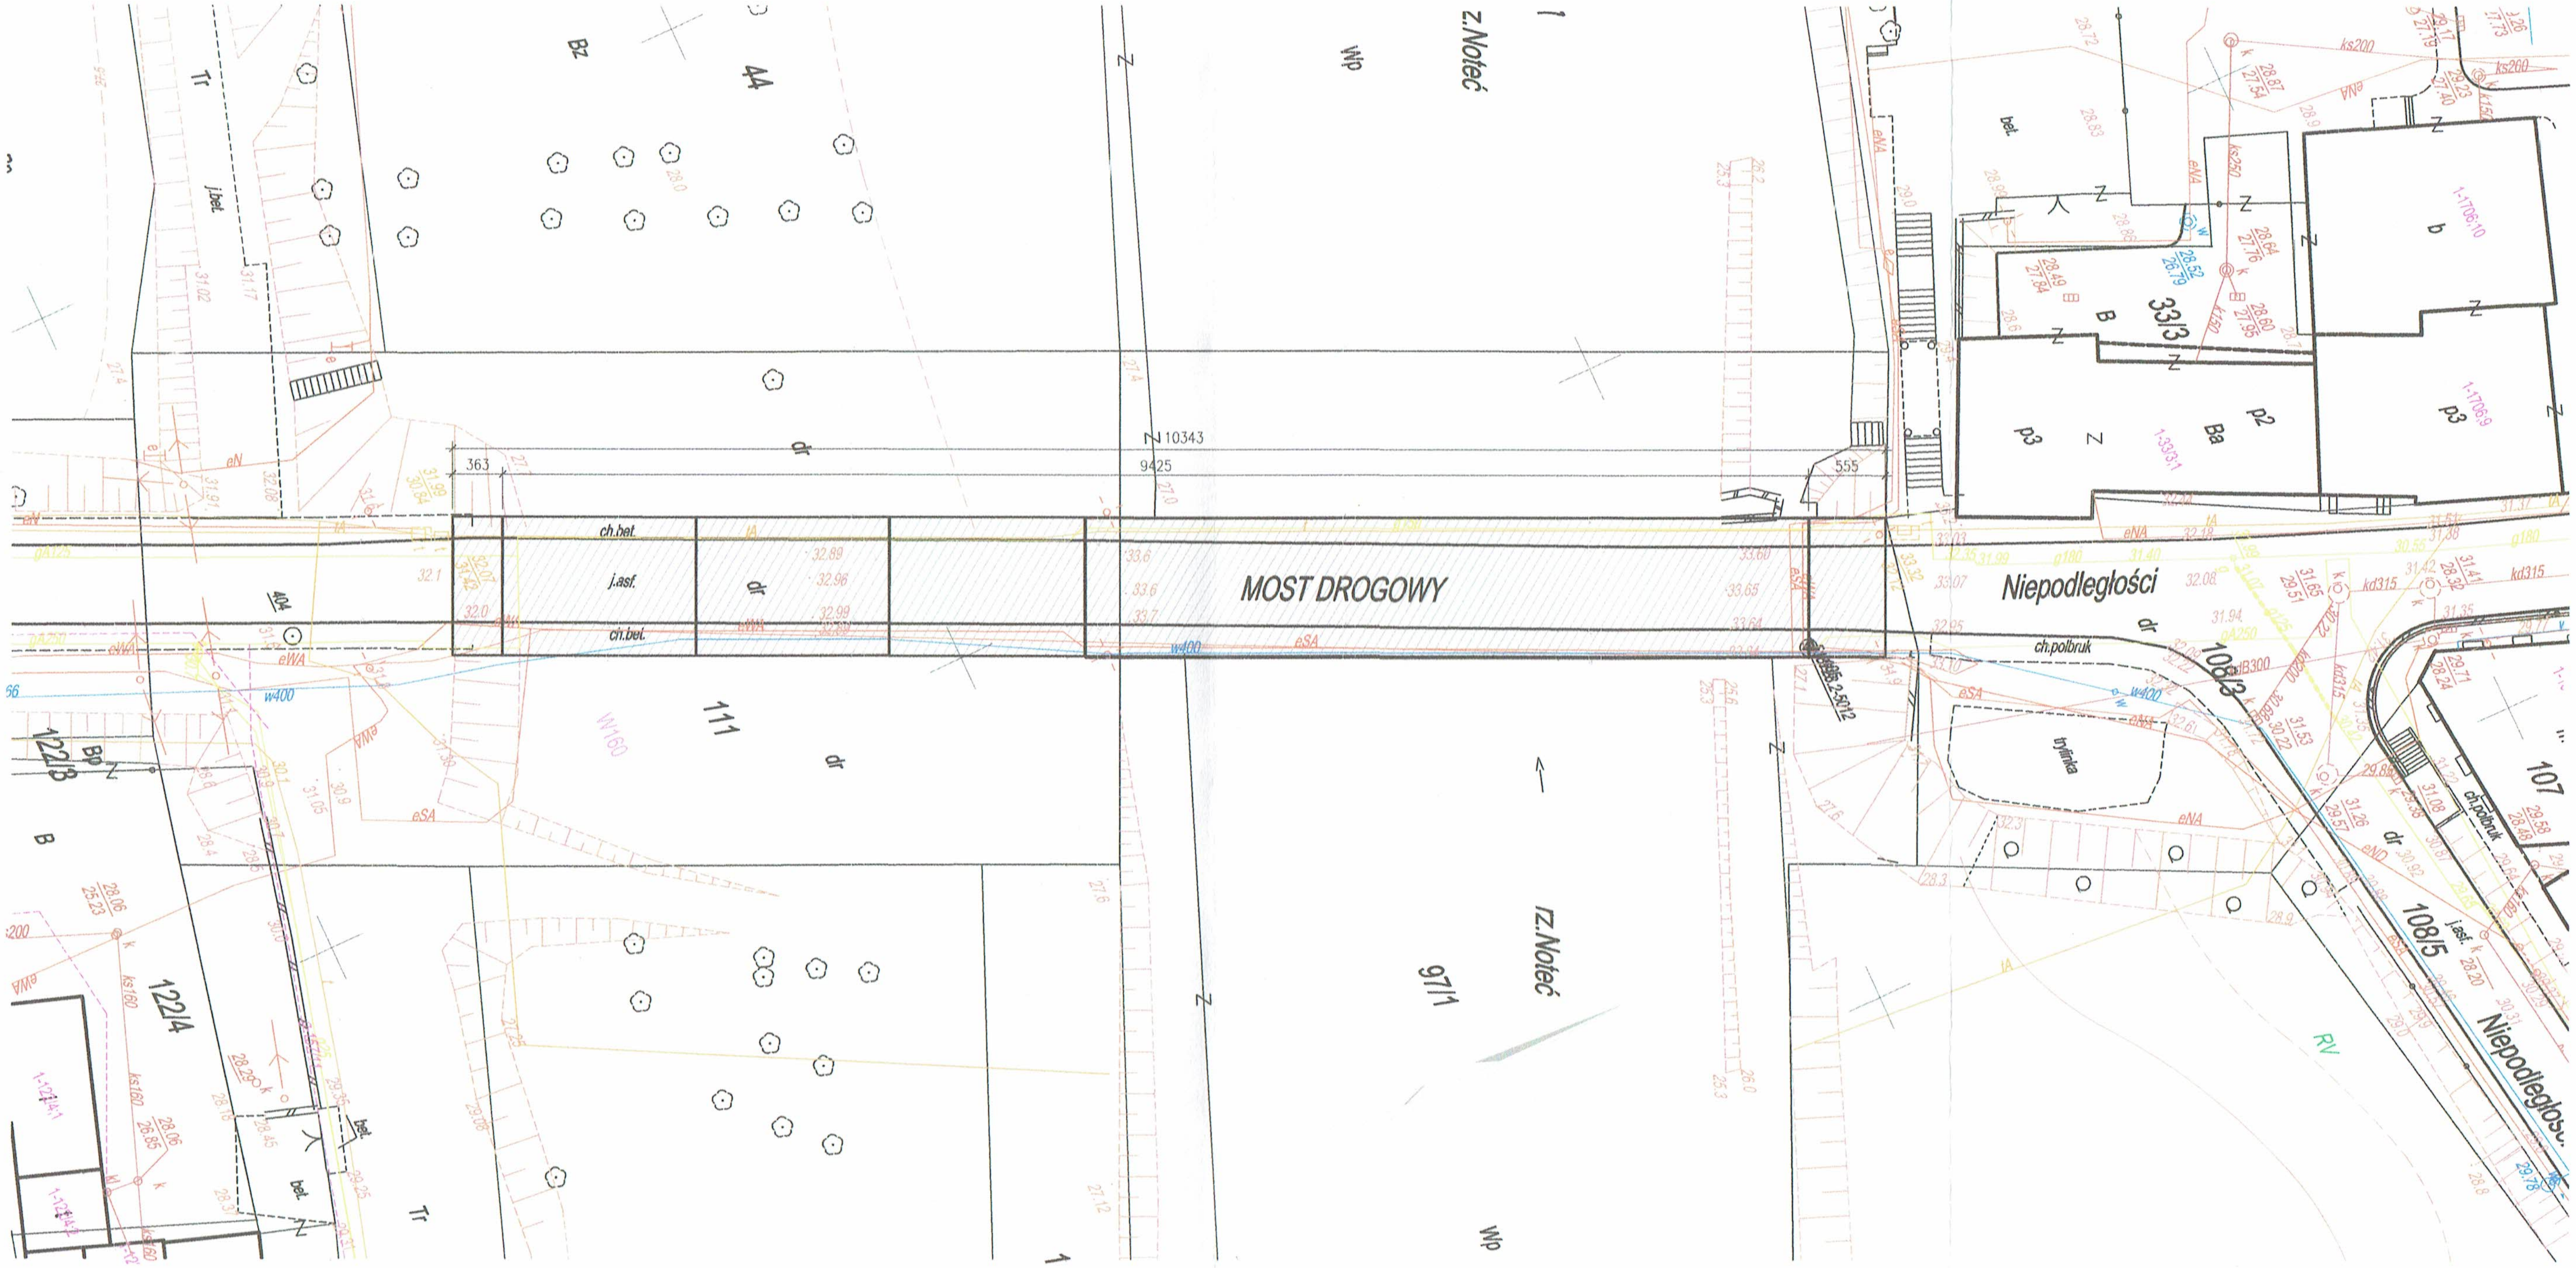

Zatgcznik do pisma nr: TT ISKU IASK. 215-16889/18

23.04.2018r.

Orange Polska
Zarządzanie Zasobami Sieci i IT
Dział Zarządzania Zasobami Infrastruktury
i Obsługi Klienta w Łodzi
ul. Okoniowa 16, 91-498 Łódź

BIURO PROJEKTOWE: MOSTY I DROGI - PROJEKTOWANIE, NADZORY I EKSPERTYZY ERYK WROŃSKI AL. WOJSKA POLSKIEGO 80/39, 65-762 Zielona Góra, NIP 928-189-52-22, tel. 517369886, e-mail: eryk.wronski@gmail.com			INWESTOR: Zarząd Dróg Wojewódzkich al. Niepodległości 32, 65-042 Zielona Góra	
PROJEKT WYKONAWCZY				
Remont mostu drogowego w ciągu drogi wojewódzkiej nr 174 w km 0+213 w m. Drezdenko w ramach inwestycji pn. "Ocena stanu technicznego mostu przez rz. Noteć w m. Drezdenko w ciągu drogi wojewódzkiej nr 174 w km 0+213 wraz z projektem naprawy"				
PROJEKTANT	mgr inż. Eryk Wroński BRANŻA: MOSTOWA	NR UPRAWNIEŃ: LBS/0094/POOM/12	PODPIS:	DATA: 03.2018
Plan sytuacyjny				SKALA: 1:500 NR RYS: 1