WIDOK Z GÓRY

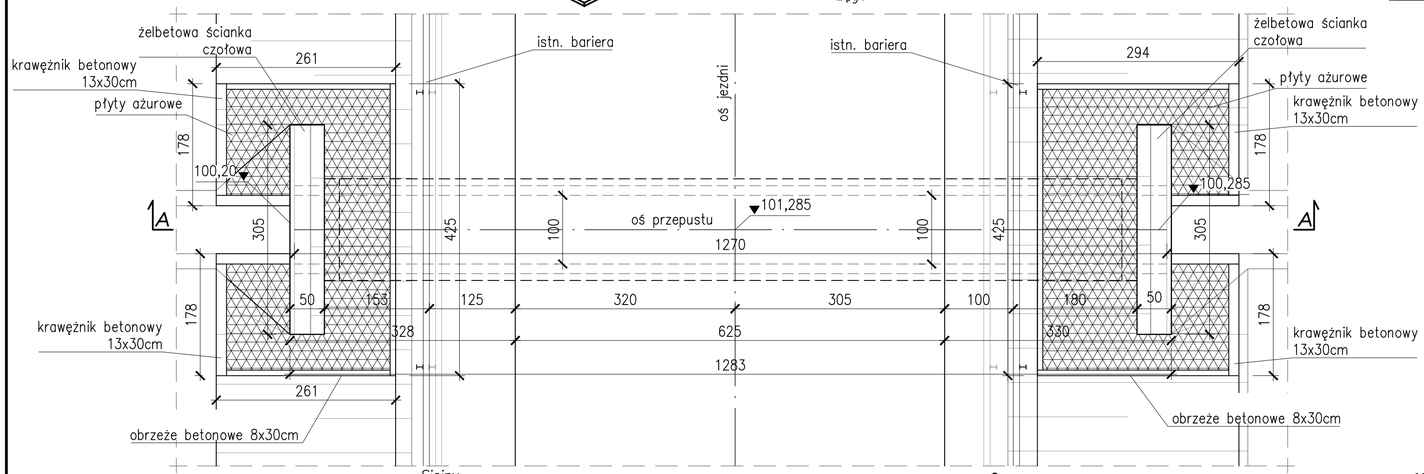

PRZEKRÓJ PODŁUŻNY A-A

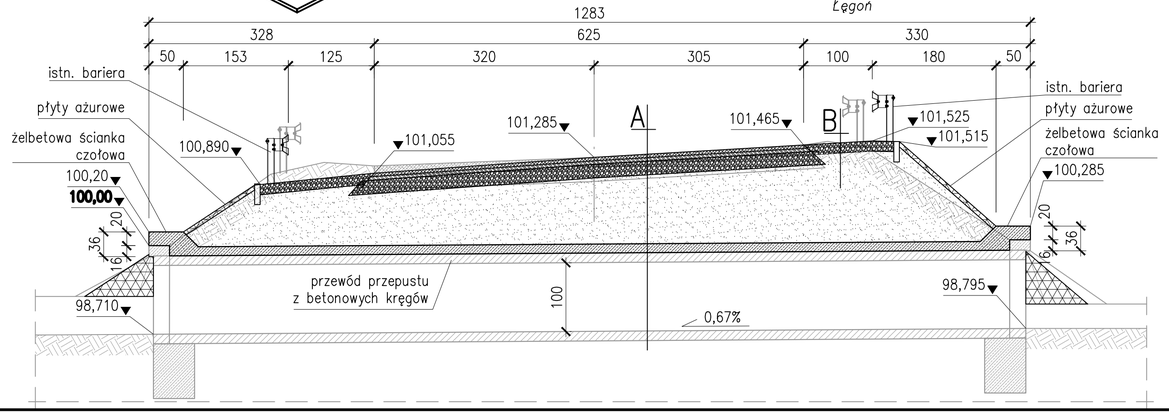

WIDOK OD STRONY DOLNEJ WODY

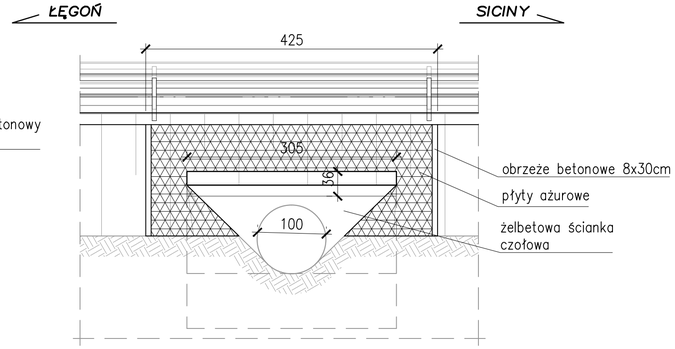

WIDOK OD STRONY GÓRNEJ WODY

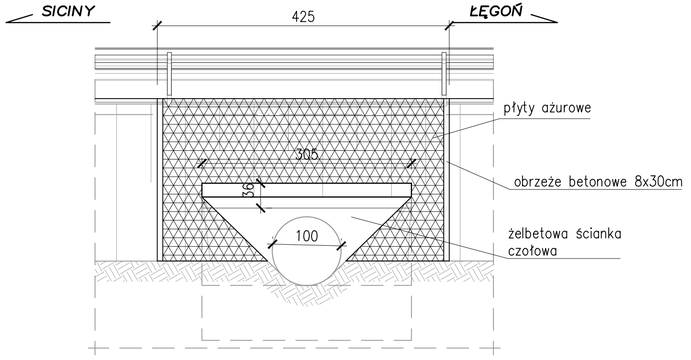

A

w-wa ścieralna z AC11S 50/70	gr. 5 cm
warstwa wiążąca: AC16W35/50	gr. 5 cm
podbudowa pomocnicza: kruszywo łamane stabilizowane mechanicznie 0/31,5:	gr. 20 cm
nasyp drogowy Is=1,0	
izolacja gruba z 2xpapa termozgrzewalna	gr. 1 cm
konstrukcja przepustu	

B

kruszywo łamane stabilizowane mechanicznie 0/31,5 gr. 15 cm

BIURO PROJEKTOWE: MOSTY I DROGI - PROJEKTOWANIE, NADZORY I EKSPERTYZY ERYK WROŃSKI
AL. WOJSKA POLSKIEGO 80/39, 65-762 Zielona Góra,
NIP 928-189-52-22, tel. 517369886, e-mail: eryk.wronski@gmail.com

INWESTOR: Zarząd Dróg Wojewódzkich al. Niepodległości 32, 65-042 Zielona Góra

PROJEKT WYKONAWCZY

Remont przepustu drogowego w ciągu drogi wojewódzkiej nr 305 w km 77+485 w miejscowości Łęgoń

PROJEKTANT	mgr inż. Eryk Wroński BRANŻA: MOSTOWA	NR UPRAWNIEŃ: LBS/0094/POOM/12	PODPIS:	DATA: 12.2018
Rysunek ogólny				SKALA: 1:50

NR RYS: 3