

# PRZEKRÓJ NORMALNY

DW 305


km 76+486 ÷ 76+536

A-A

Warstwa profilująco-wyrównawcza z betonu asfaltowego AC11S w ilości średnio 125 kg/m <sup>2</sup>
Warstwa wiążąca AC16W gr. 5 cm
Warstwa profilująca z tłucznia - gr. 8-25 cm (śr. 15 cm) wraz z zaklinowaniem masą mineralną bitumiczną
Istniejąca konstrukcja

Ścinka pobocza  
- gr. średnio 15 cm

Ścinka pobocza  
- gr. średnio 15 cm

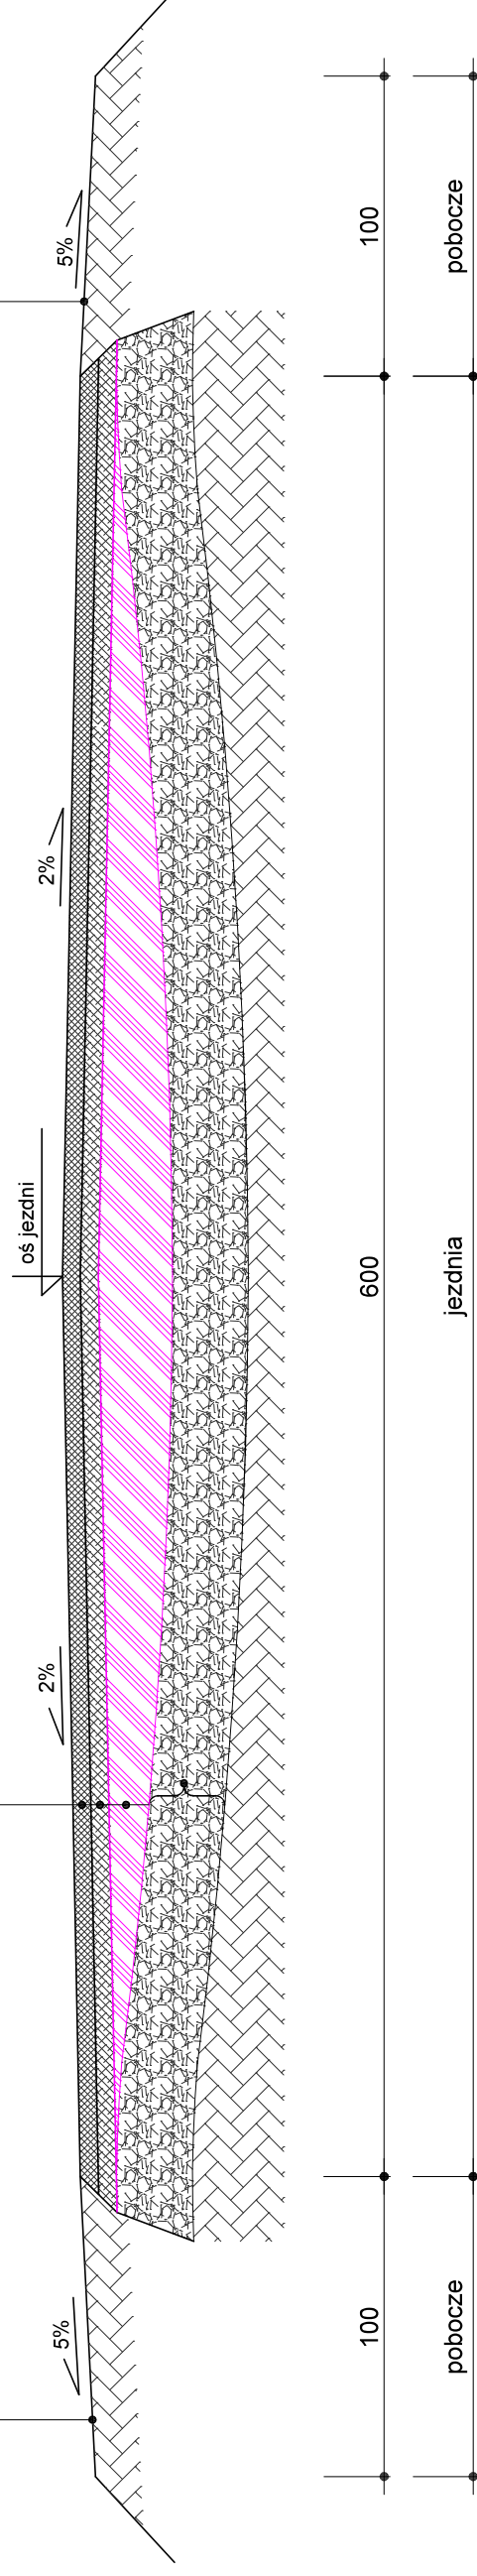

<u>Inwestor:</u>	ZARZĄD DRÓG WOJEWÓDZKICH W ZIELONEJ GÓRZE		
<u>Zadanie:</u>	Remont drogi wojewódzkiej nr 305		
<u>Skala:</u>	1:25		
<u>Data:</u>	lipiec 2019		
<u>Opracował:</u>	mgr inż. Jarosław Skujski		