

PRZEKRÓJ NORMALNY

DW 305
km 76+560 ÷ 76+654

B-B


Warstwa profilująco-wyrównawcza z betonu asfaltowego AC11S
w ilości średnio 125 kg/m²

Istniejąca konstrukcja

Ścinka pobocza
- gr. średnio 15 cm

Wyrownanie istniejącej nawierzchni betonem asfaltowym AC16W

Ścinka pobocza
- gr. średnio 15 cm

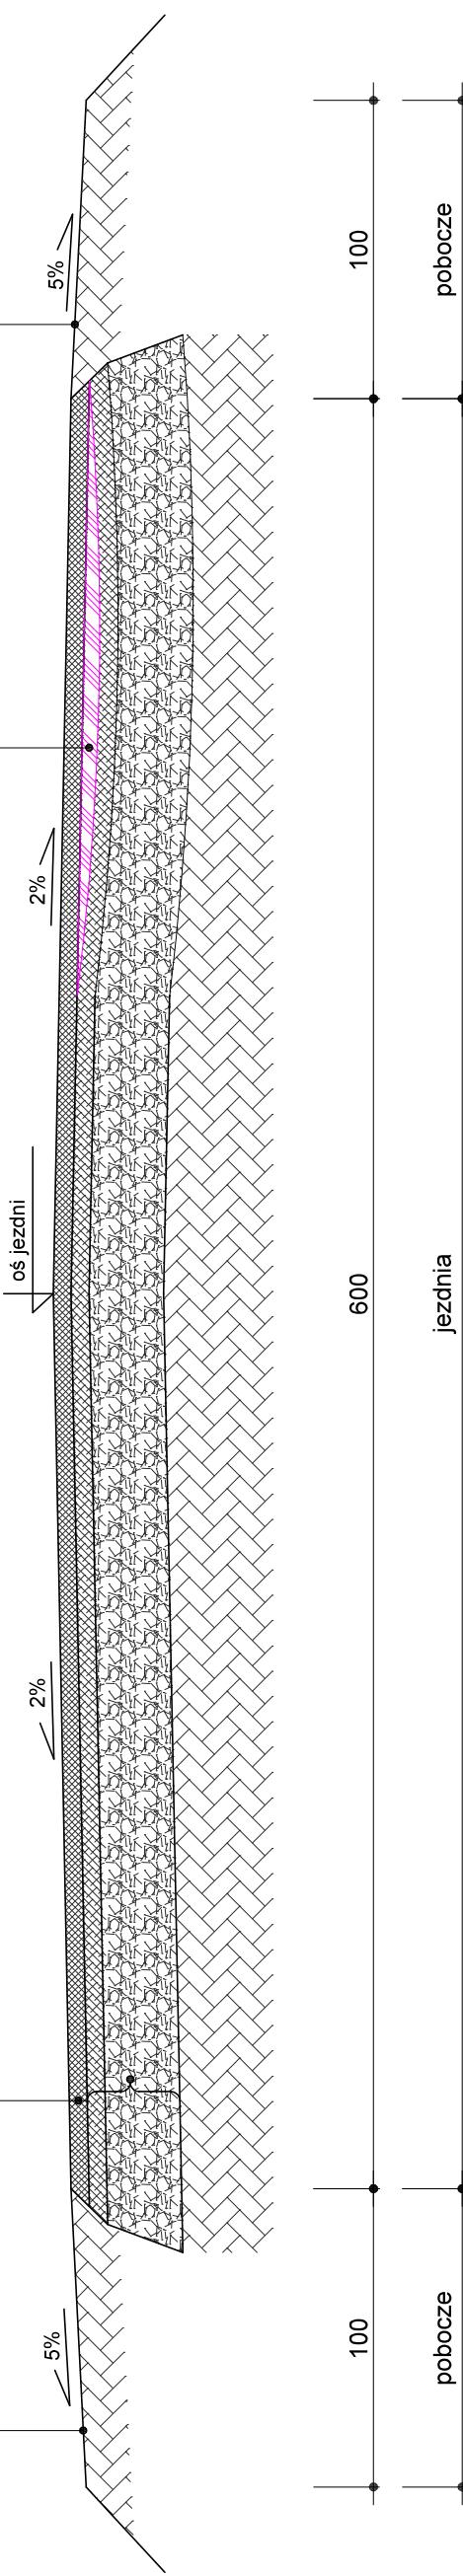

Inwestor: ZARZĄD DRÓG WOJEWÓDZKICH W ZIELONEJ GÓRZE

Zadanie: Remont drogi wojewódzkiej nr 305

Skala:	1:25
Data:	lipiec 2019
Opracował:	mgr inż. Jarosław Skulski