


PRZEKRÓJ NORMALNY

DW 305  
km 76+670 ÷ 76+760\_str. prawa

D-D

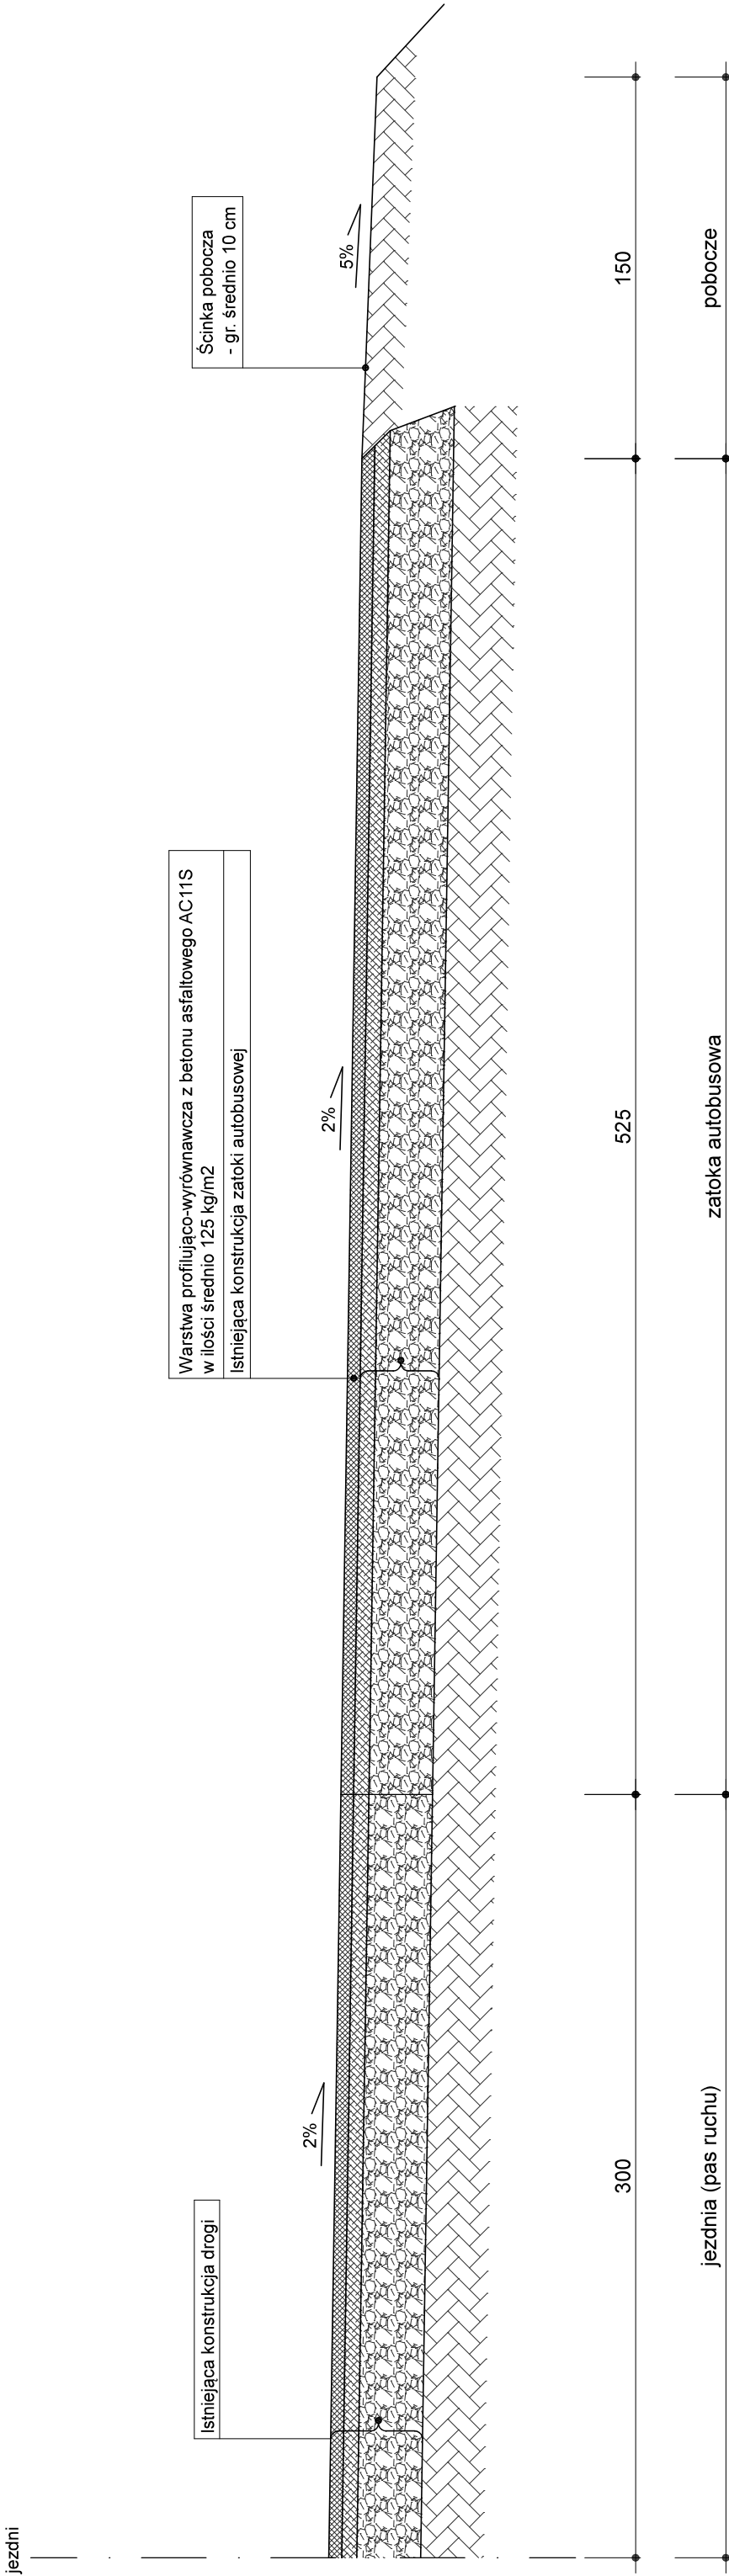

Inwestor:	ZARZĄD DRÓG WOJEWÓDZKICH W ZIELONEJ GÓRZE		
Zadanie:	Remont drogi wojewódzkiej nr 305		
Skala:	1:25		
Data:	lipiec 2019		
Opracował:	mgr inż. Jarosław Skulski		