



PLAN SYTUACYJNY

skala 1 : 1000

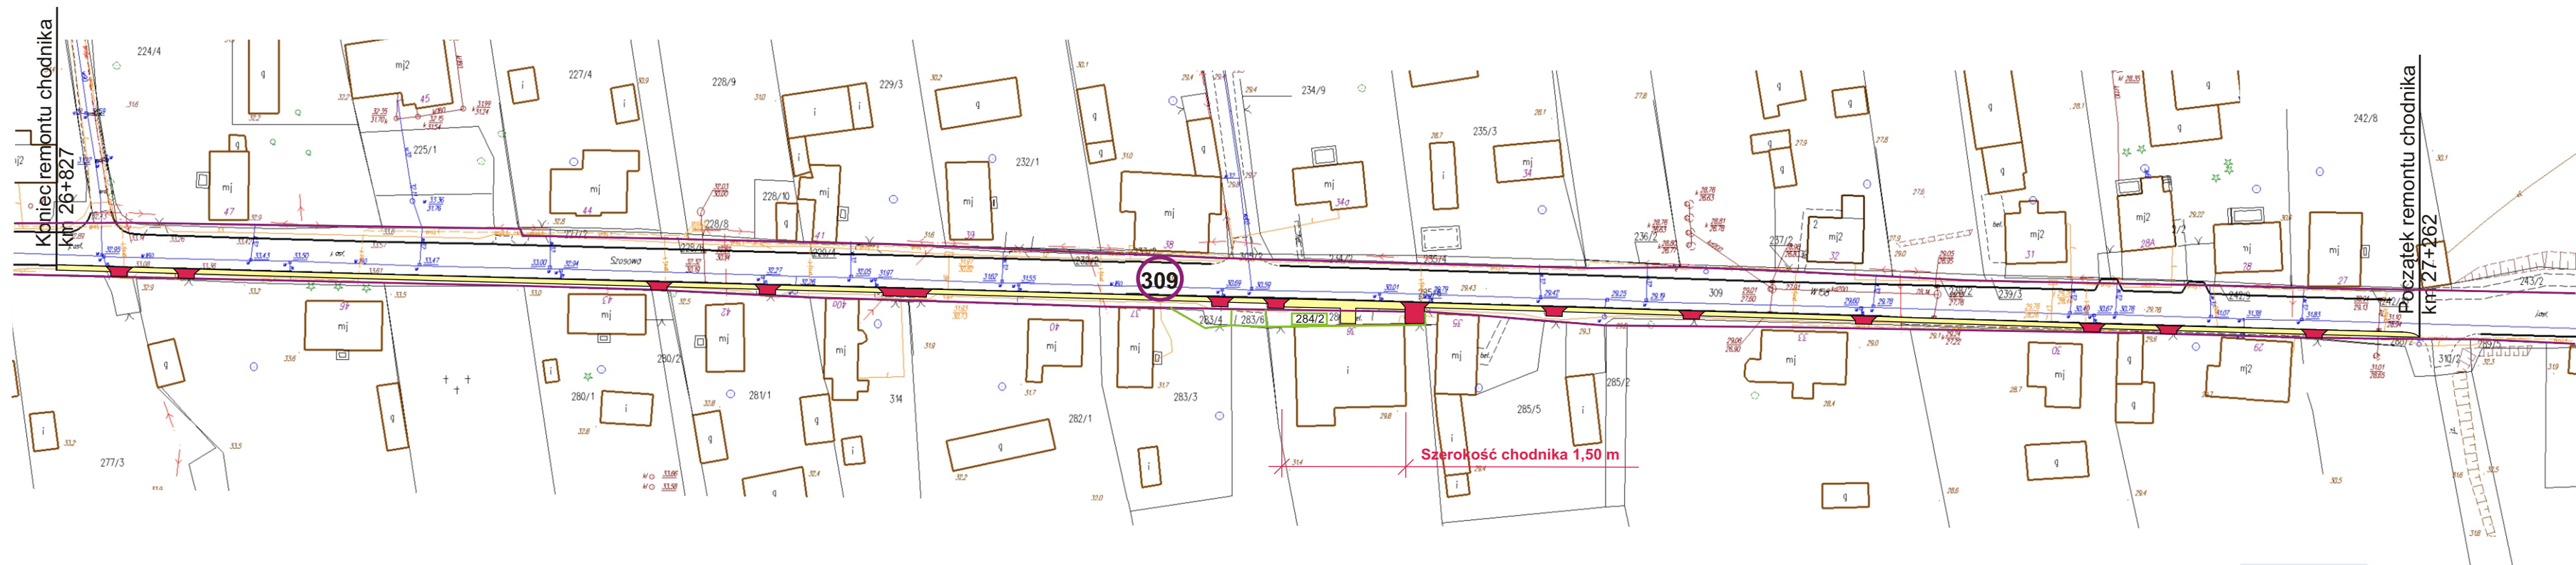

Rzut charakterystyczny zjazdu indywidualnego
skala 1 : 50

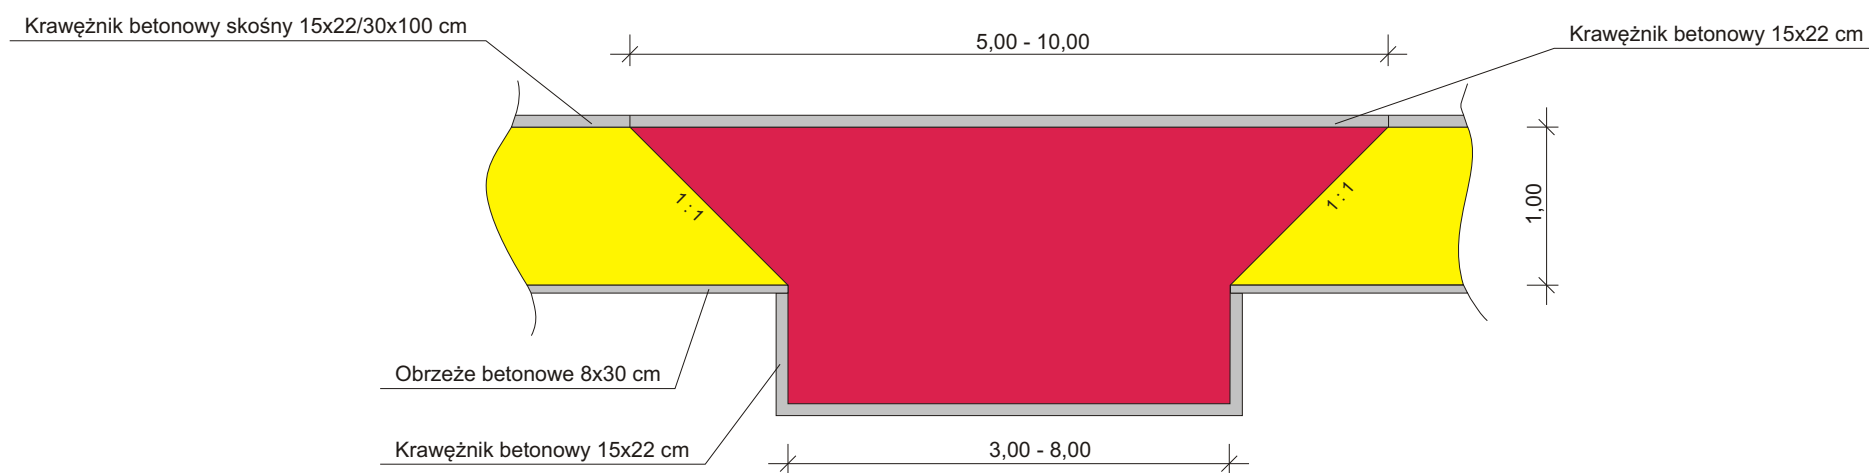

Legenda:

- Nawierzchnia chodnika z kostki brukowej betonowej (szara) gr. 8 cm
- Nawierzchnia zjazdu indywidualnego z kostki brukowej betonowe (czerwony) gr. 8 cm
- 309 Numer działki objętej zgłoszeniem (ZDW)
- 284/2 Numer działki objętej zgłoszeniem (Gmina Santok)
- Granice pasa drogowego DW
- Granice działek Gminy Santok

ZDW ZIELONA GÓRA Zarząd Dróg Wojewódzkich w Zielonej Górze
Rejon Dróg Wojewódzkich w Kłodawie
ul. Owocowa 2
66-415 Kłodawa
tel. 95 728 99 48
fax. 95 733 51 01
e-mail: rdwg@zdw.zgora.pl

OBIEKT: Droga Wojewódzka nr 158	
TEMAT: Remont chodnika w m. Jastrzębnik w ciągu drogi wojewódzkiej nr 158 na odcinku od km 26+827 do km 27+262 strona prawa	
ADRES: działka ewid. nr. 309 i 284/2, obręb 0015 Jastrzębnik, jednostka ewidencyjna 080106_2 Santok, pow. gorzowski, województwo lubuskie	
BRANŻA: DROGOWA	FAZA: Rysunek Techniczny
OPRACOWAŁ: Remigiusz Szpakowski	INWESTOR: Zarząd Dróg Wojewódzkich Aleja Niepodległości 32 66-042 Zielona Góra
TYTUŁ RYSUNKU: PLAN SYTUACYJNY	
SKALA: 1:1000	NR RYSUNKU:
DATA: 07.2019r.	R1