




## Przekrój normalny chodnika przy jezdni

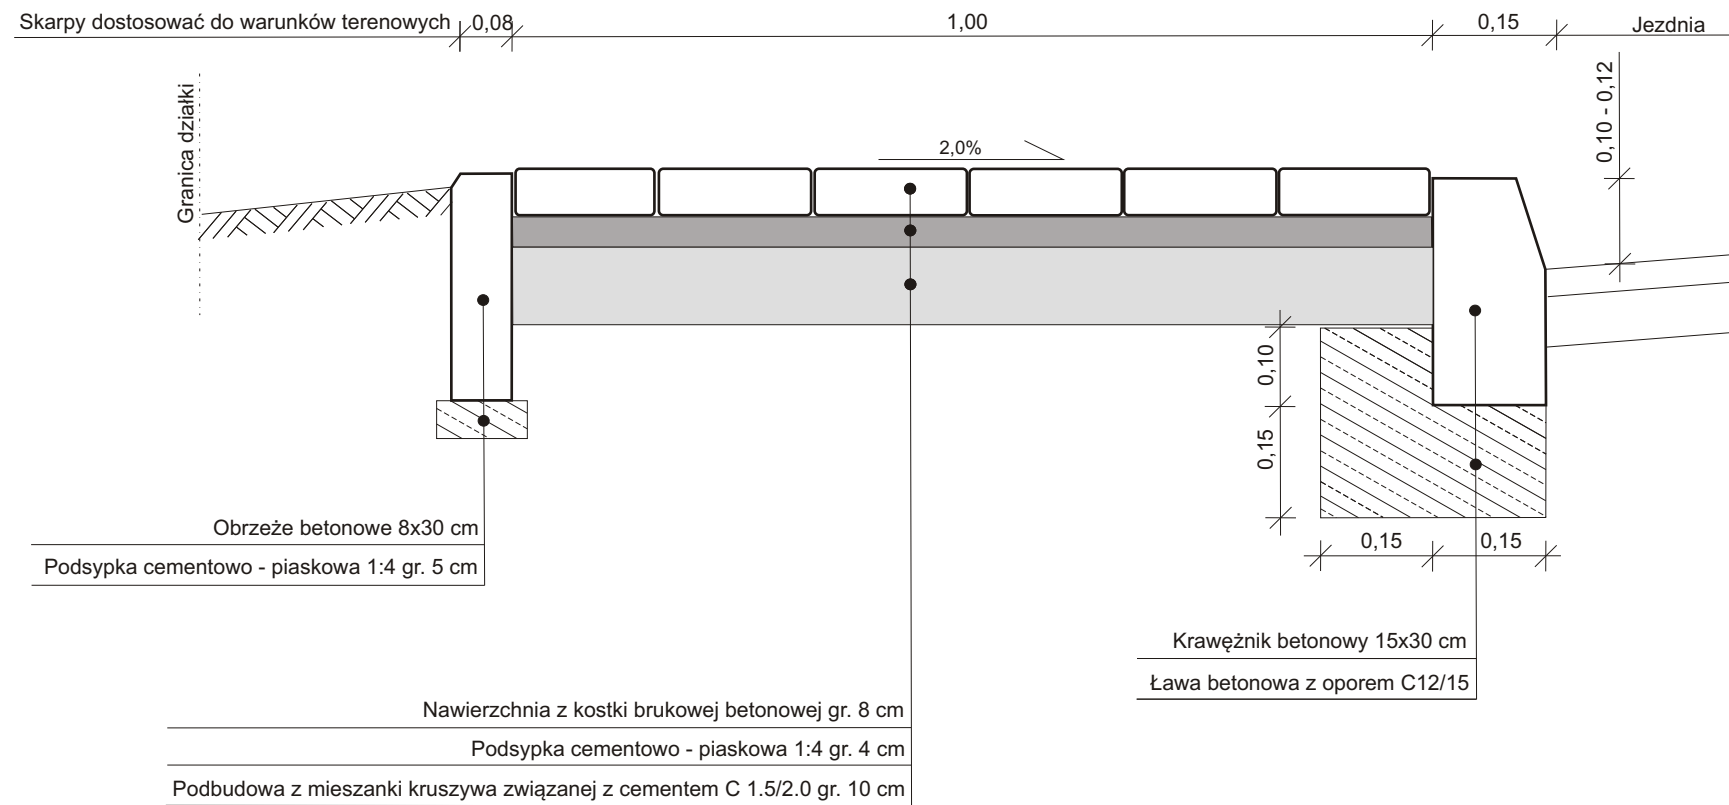

## Przekrój normalny zjazdu

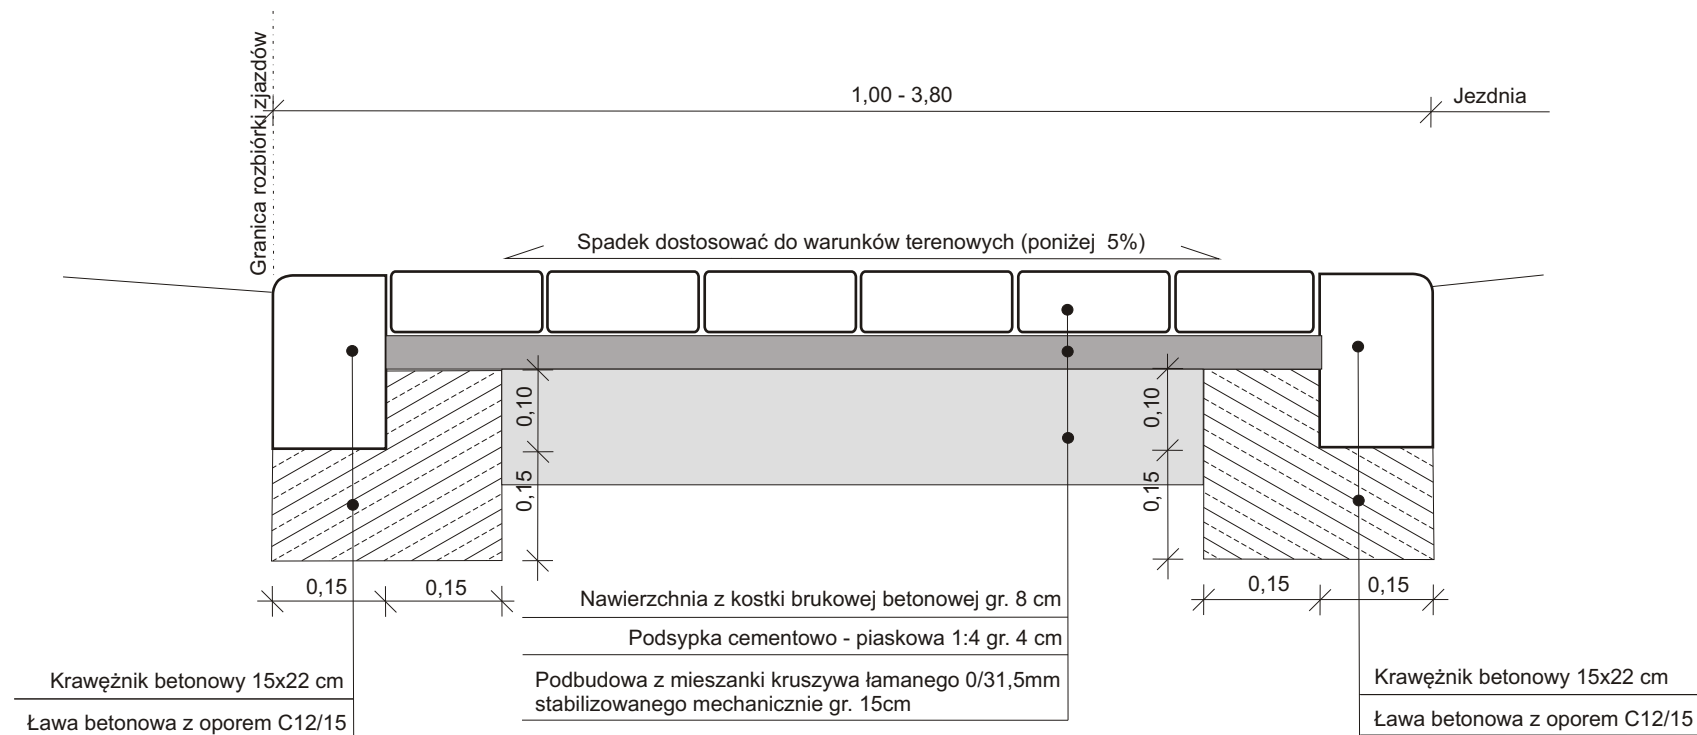

		Zarząd Dróg Wojewódzkich w Zielonej Górze Rejon Dróg Wojewódzkich w Kłodawie ul. Owcowa 2 66-415 Kłodawa tel. 95 728 98 48 fax. 95 733 51 01 e-mail: rdwg@zdw.zgora.pl	
OBIEKT: Droga Wojewódzka nr 158			
TEMAT: Remont chodnika w m. Jastrzębnik w ciągu drogi wojewódzkiej nr 158 na odcinku od km 26+827 do km 27+262 strona prawa			
ADRES: działka ewid. nr. 309 i 284/2, obręb 0015 Jastrzębnik, jednostka ewidencyjna 080106_2 Santok, pow. gorzowski, województwo lubuskie			
BRANŻA:	DROGOWA	FAZA:	Rysunek Techniczny
OPRACOWAŁ:	Remigiusz Szpakowski	INWESTOR:	Zarząd Dróg Wojewódzkich Aleja Niepodległości 32 66-042 Zielona Góra
		TYTUŁ RYSUNKU: PLAN SYTUACYJNY	
SKALA: 1:10		NR RYSUNKU:	
DATA: 07.2019r.		R2	