




LEGENDA:

 - odcinek drogi do przebudowy

 - działka objęta robotami

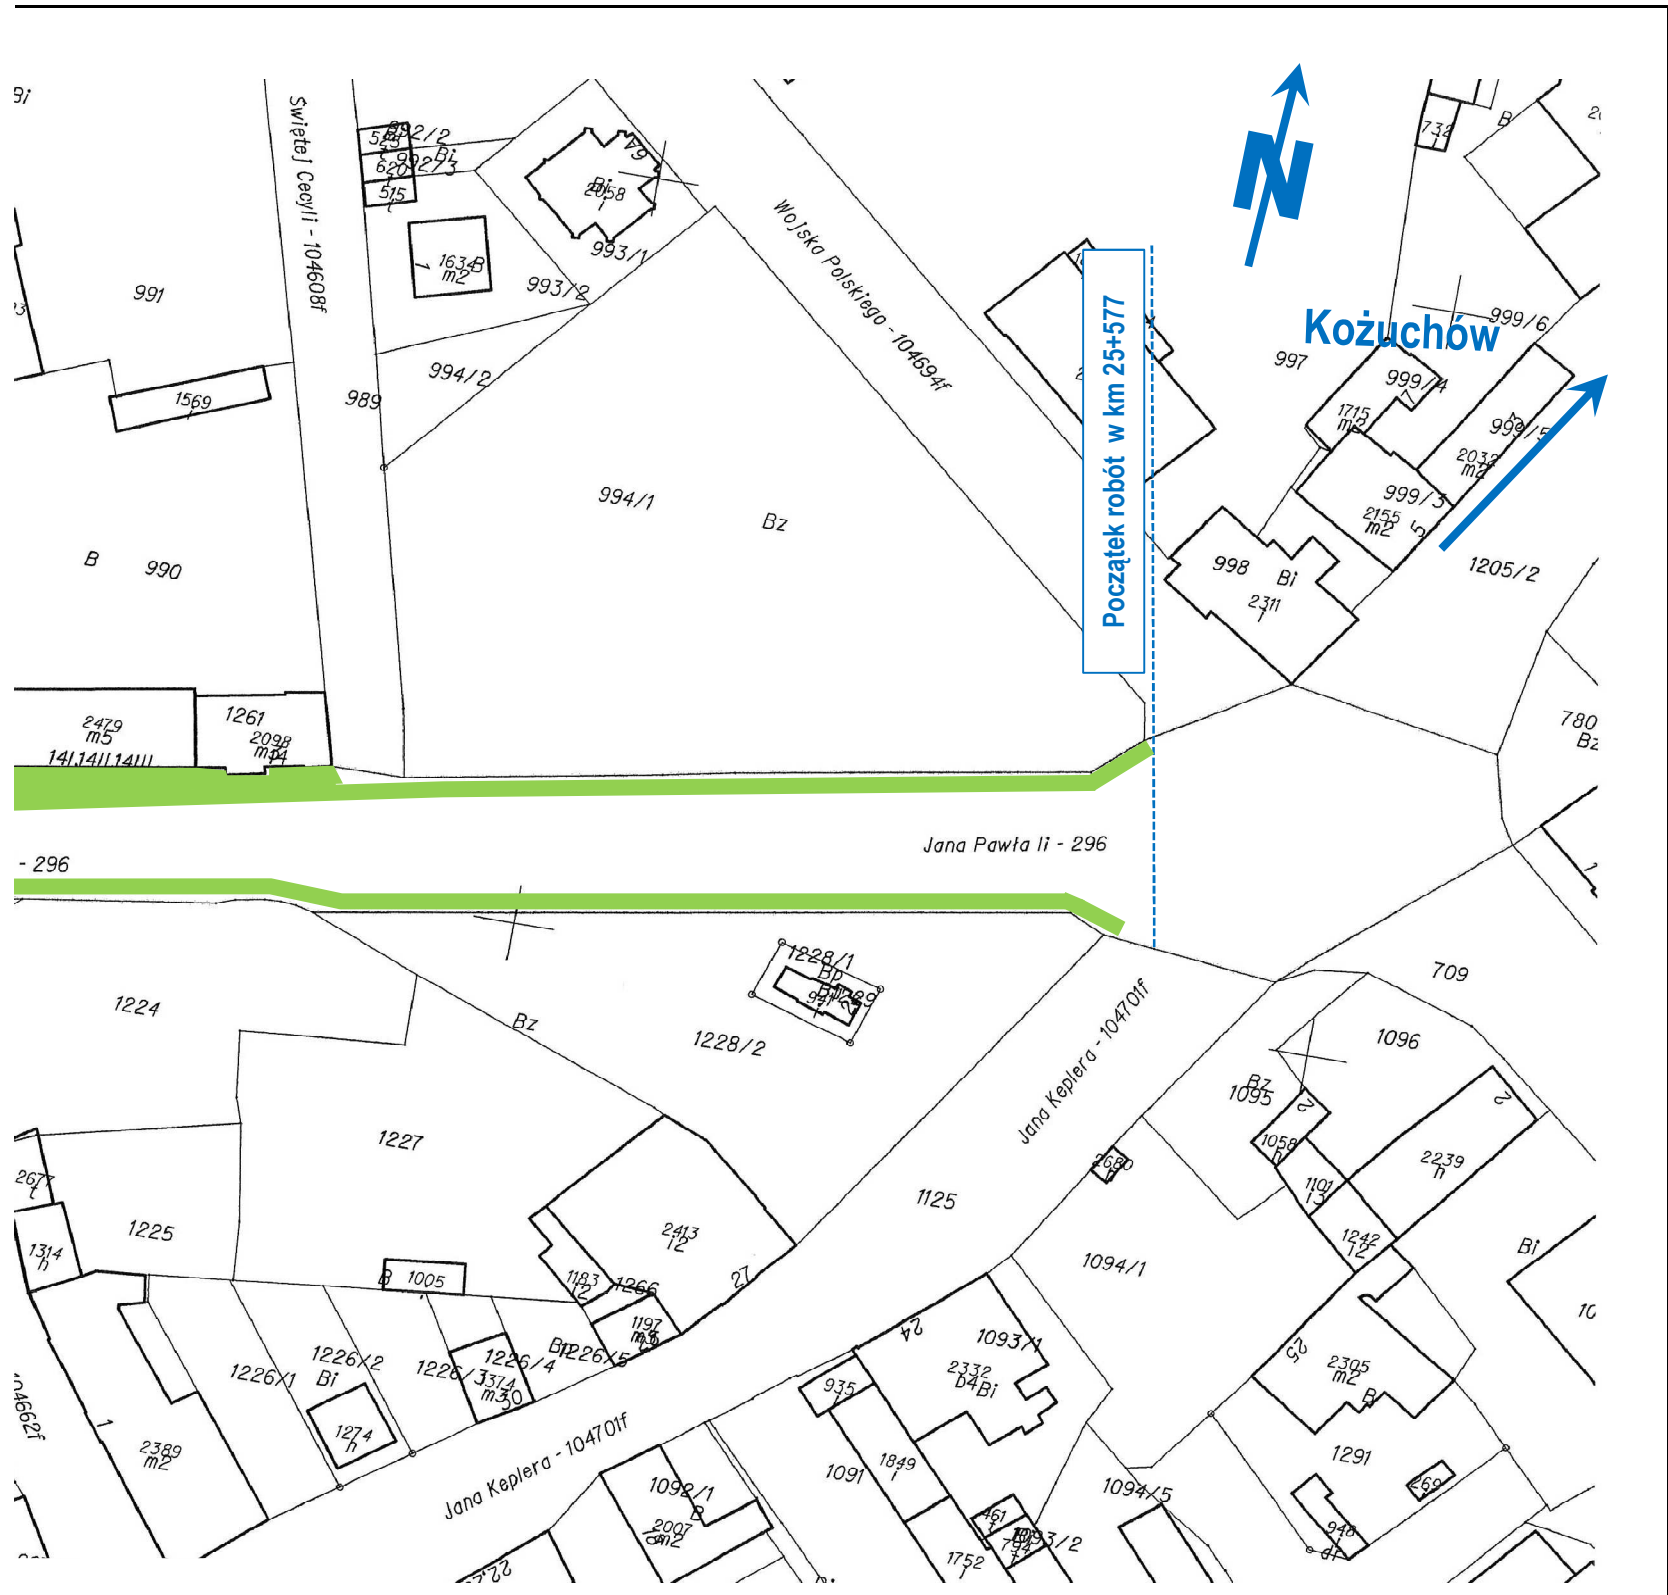

INWESTOR:	Zarząd Dróg Wojewódzkich w Zielonej Górze Al. Niepodległości 32 65-042 Zielona Góra		
ZADANIE:	Remont chodnika przy ul. Jana Pawła II w m. Żagań w ciągu drogi wojewódzkiej nr 296		
TYTUŁ:	Mapa ewidencyjna		
SKALA:	IMIĘ I NAZWISKO:	DATA:	PODPIS:
1:1.000	mgr inż. Jarosław Skulski	czerwiec 2019	