


PRZEKRÓJ NORMALNY

m. Żagań, ul. Jana Pawła II
km 25+577 ÷ 25+962

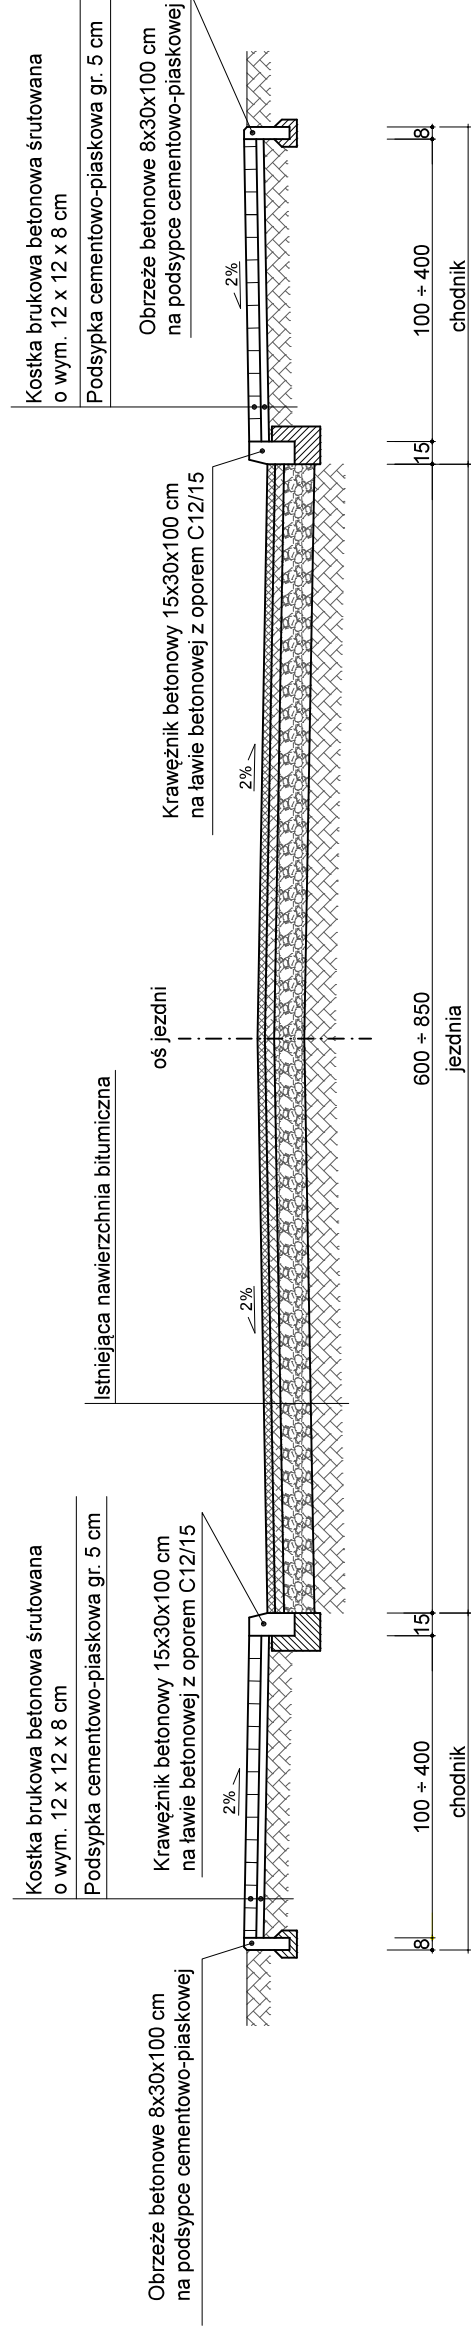

Inwestor: ZARZĄD DRÓG WOJEWÓDZKICH W ZIELONEJ GÓRZE

Zadanie: Remont chodnika przy ul. Jana Pawła II w m. Żagań
w ciągu drogi wojewódzkiej nr 296 w km 25+577 + 25+962

Skala: 1:50

Data: czerwiec 2019 r.

Opracował: mgr inż. Jarosław Skulski