



PLAN SYTUACYJNY

skala 1 : 1500

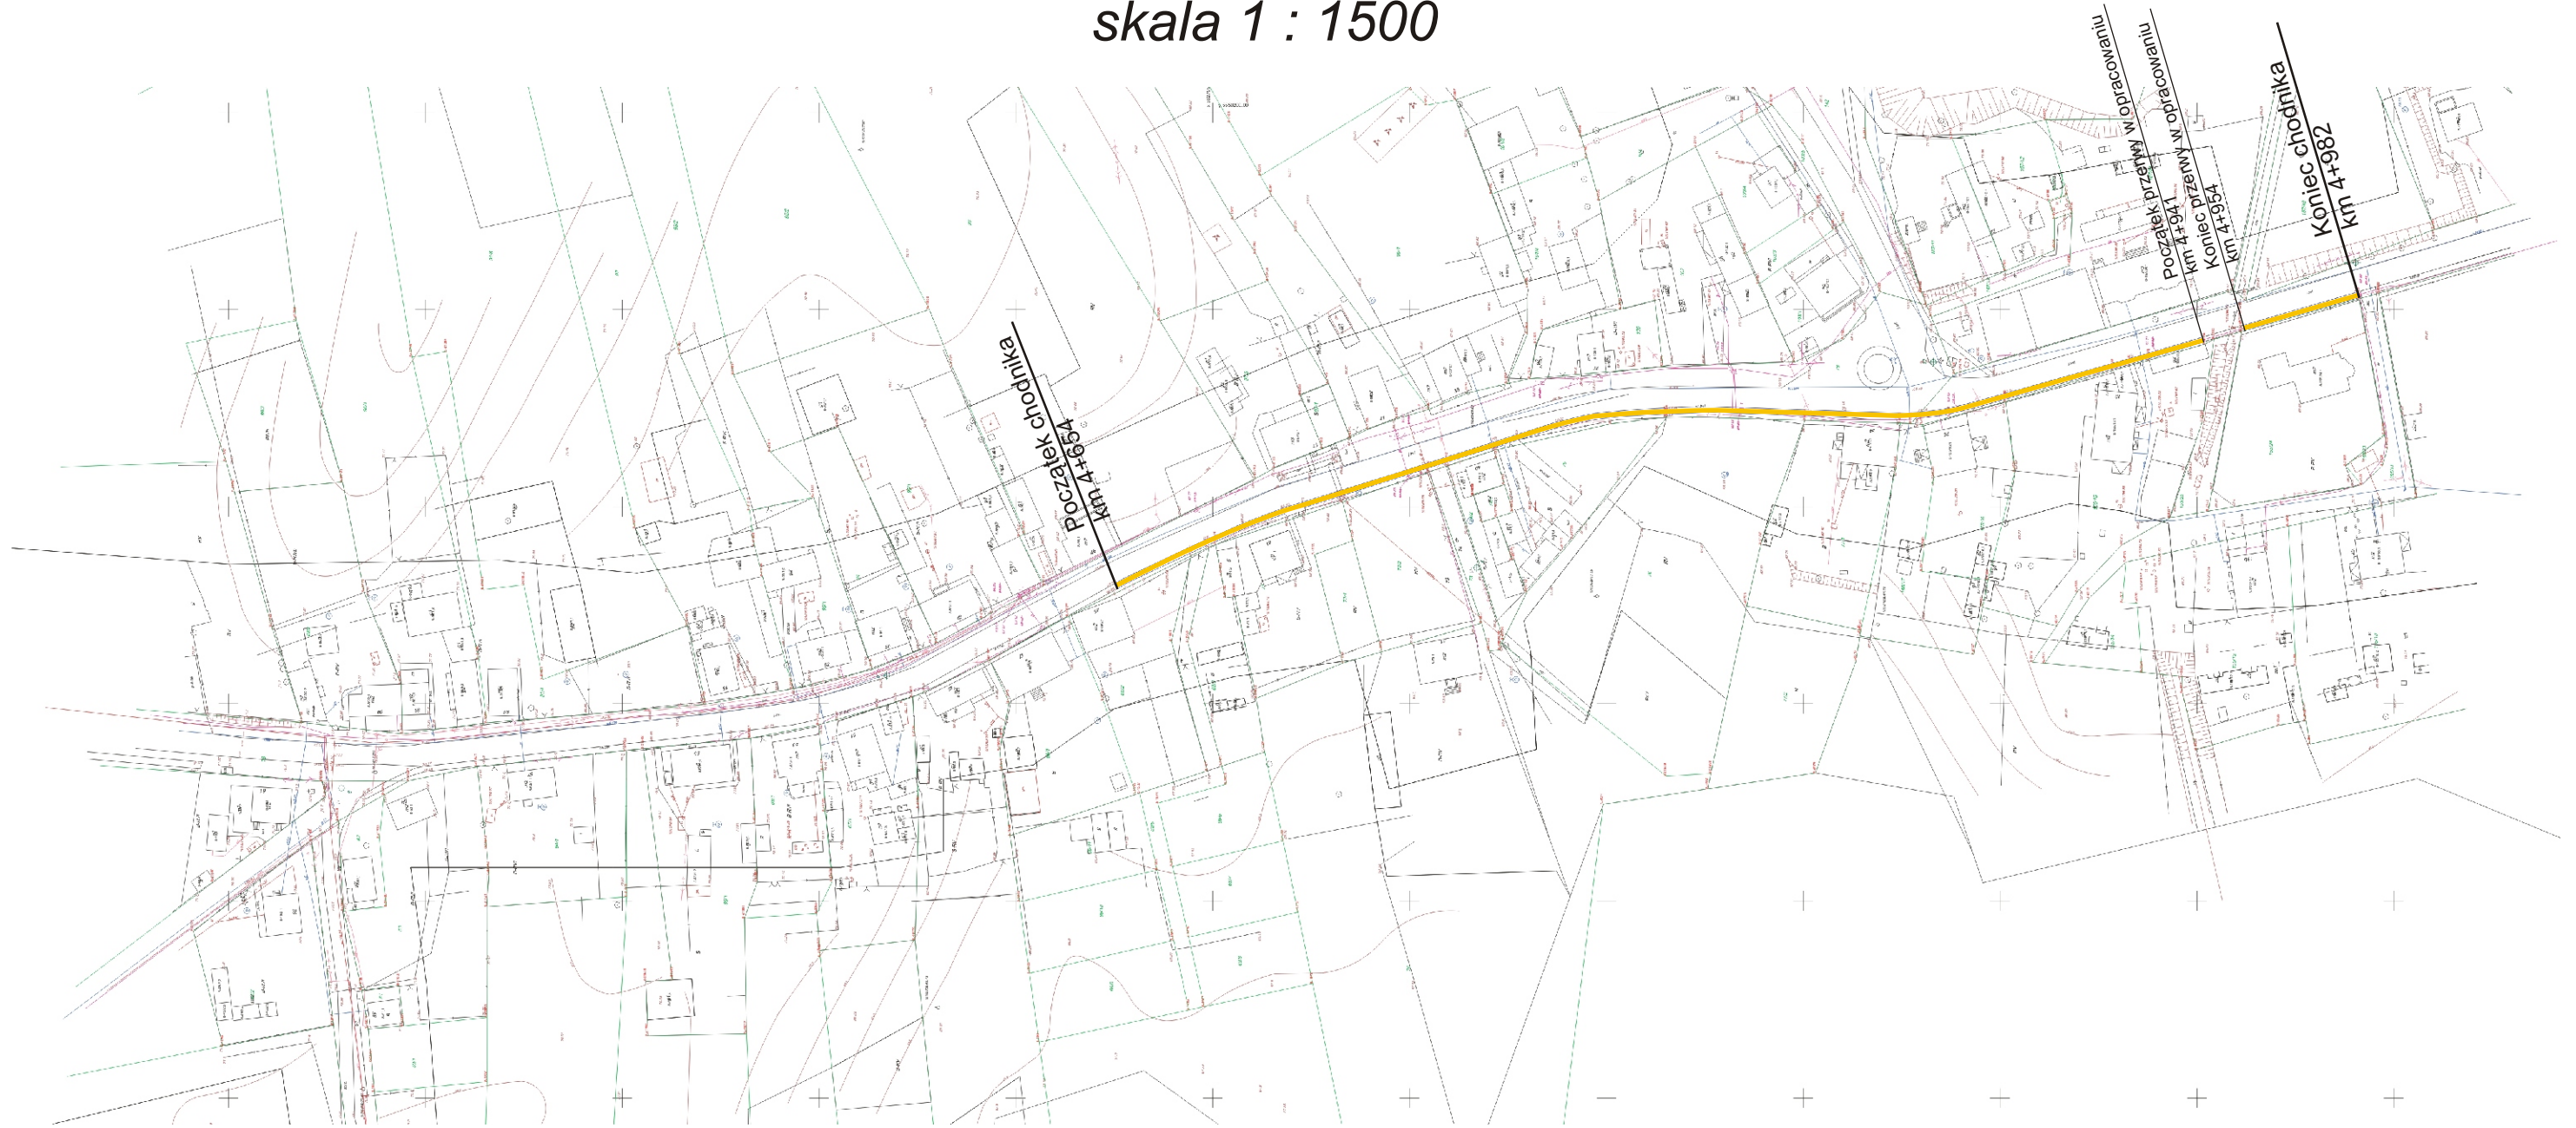

Legenda:

 Nawierzchnia chodnika z kostki brukowej betonowej gr. 8 cm

  		<small>Zarząd Dróg Wojewódzkich w Zielonej Górze Rejon Dróg Wojewódzkich w Kłodawie ul. Owocowa 2 66-415 Kłodawa tel. 95 728 98 48 fax. 95 733 51 01 e-mail: rdwg@zdw.zgora.pl</small>	
OBIEKT: Droga Wojewódzka nr 192			
TEMAT: Remont chodnika w m. Goraj w ciągu drogi wojewódzkiej nr 192 na odcinku od km 4+654 do km 4+982 strona prawa			
ADRES: działka ewid. nr. 129, obręb 008 Goraj, jednostka ewidencyjna 080303_2 Przytoczna, pow. międzyrzecki, województwo lubuskie			
BRANŻA: DROGOWA		FAZA: Rysunek Techniczny	
OPRACOWAŁ: Remigiusz Szpakowski		INWESTOR: Zarząd Dróg Wojewódzkich Aleja Niepodległości 32 66-042 Zielona Góra	
TYTUŁ RYSUNKU: PLAN SYTUACYJNY			
SKALA: 1:1500		NR RYSUNKU:	
DATA: 07.2019r.		R1	