




## Przekrój normalny chodnika przy jezdni

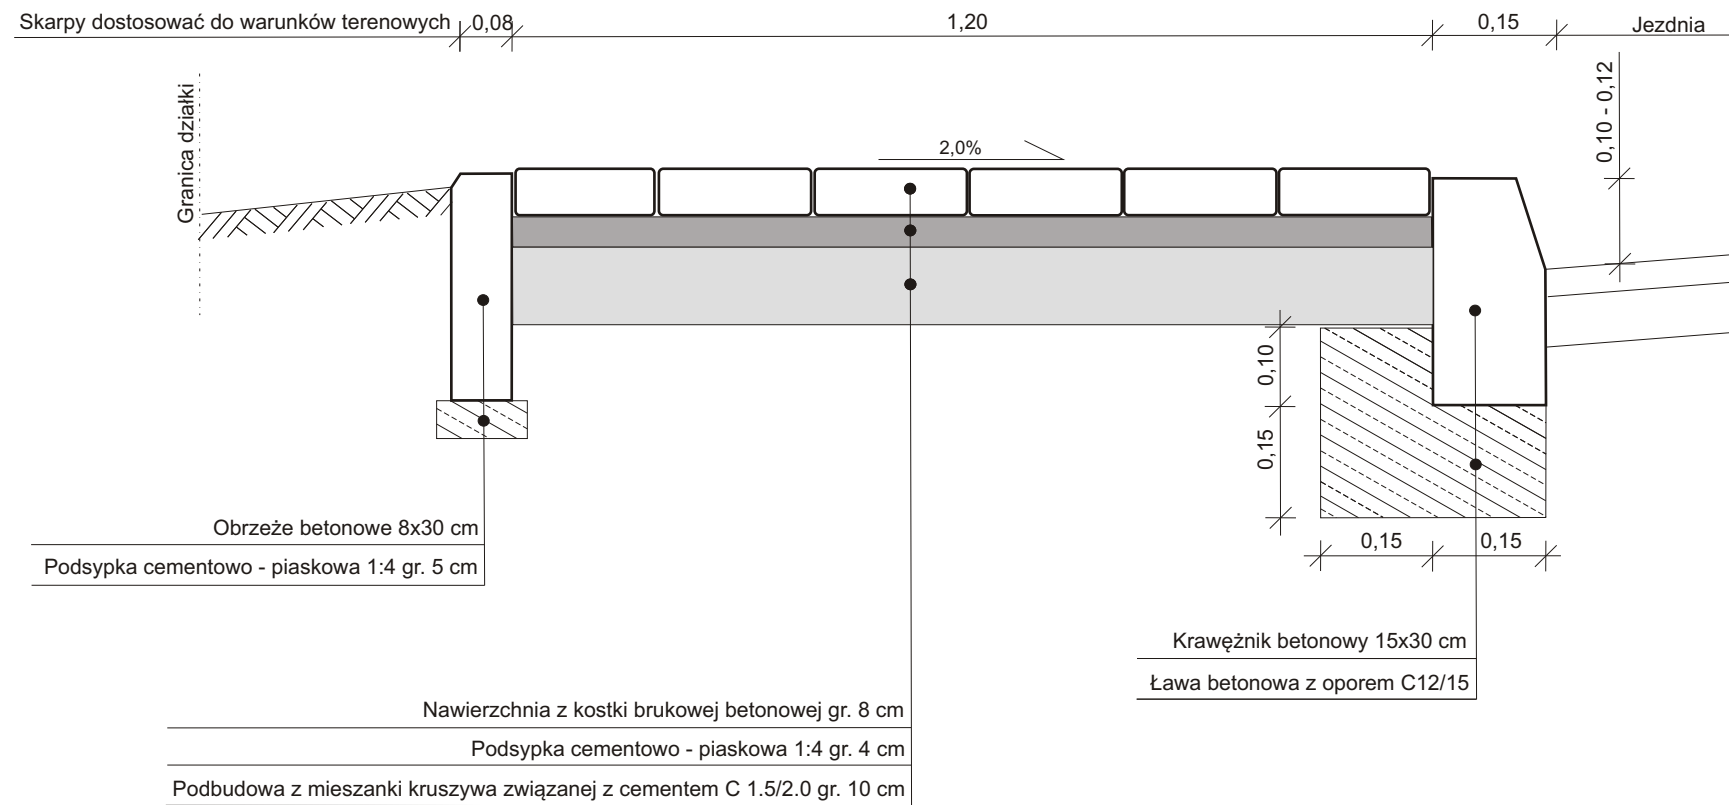

## Przekrój normalny zjazdu

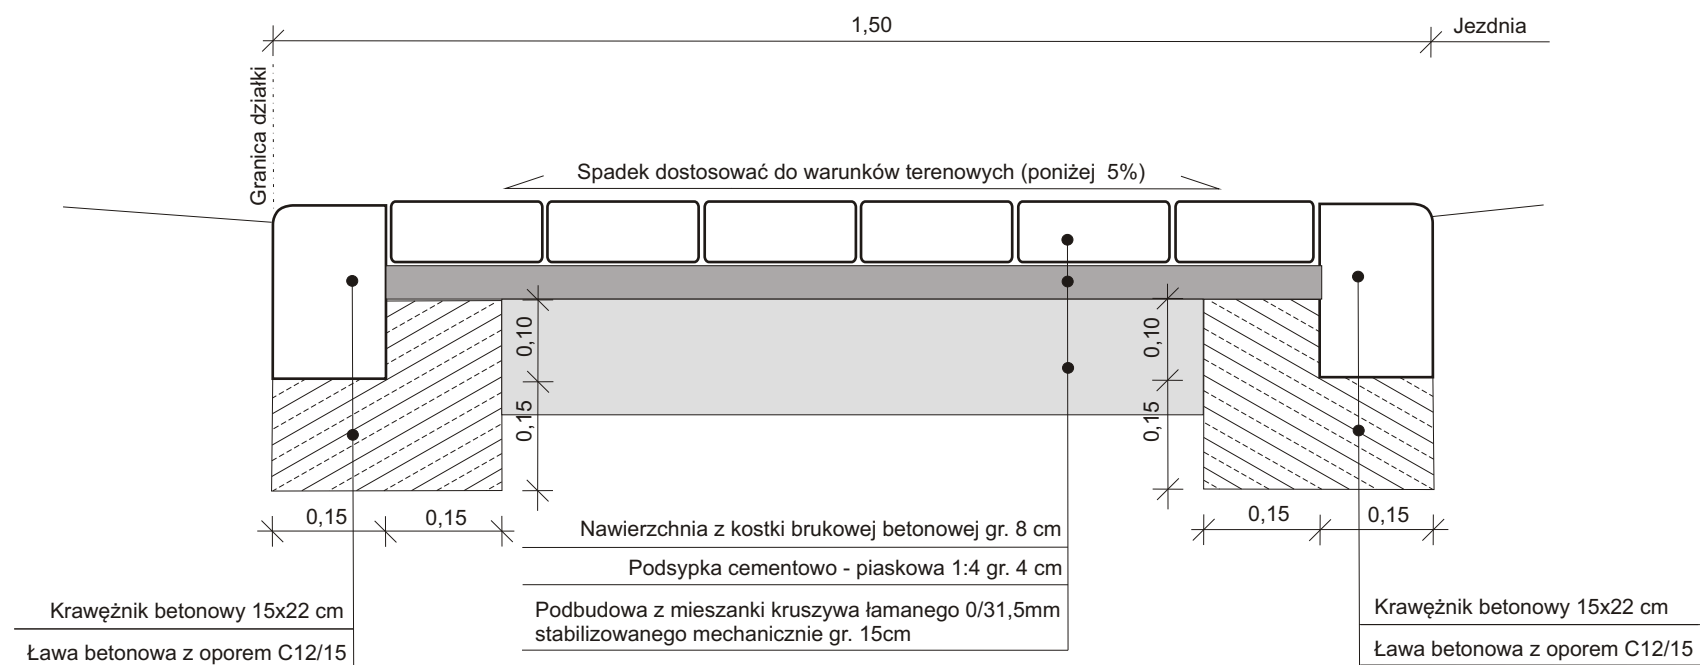

		<small>Zarząd Dróg Wojewódzkich w Zielonej Górze Rejon Dróg Wojewódzkich w Kłodawie ul. Owocowa 2 66-415 Kłodawa tel. 95 728 98 48 fax. 95 733 51 01 e-mail: rdwg@zdw.zgora.pl</small>	
<b>OBIEKT:</b> Droga Wojewódzka nr 192			
<b>TEMAT:</b> Remont chodnika w m. Goraj w ciągu drogi wojewódzkiej nr 192 na odcinku od km 4+654 do km 4+982 strona prawa			
<b>ADRES:</b> działka ewid. nr. 129, obręb 008 Goraj, jednostka ewidencyjna 080303_2 Przytoczna, pow. międzyrzecki, województwo lubuskie			
<b>BRANŻA:</b> DROGOWA		<b>FAZA:</b> Rysunek Techniczny	
<b>OPRACOWAŁ:</b> Remigiusz Szpakowski		<b>INWESTOR:</b> Zarząd Dróg Wojewódzkich Aleja Niepodległości 32 66-042 Zielona Góra	
<b>TYTUŁ RYSUNKU:</b> PRZEKROJE NORMALNE			
<b>SKALA:</b> 1:10		<b>NR RYSUNKU:</b> R2	
<b>DATA:</b> 07.2019r.			