


PRZEKRÓJ NORMALNY

DW 305 w m. Olbrachcice
km 74+612 ÷ 74+926_str. prawa

A-A

oś jezdni

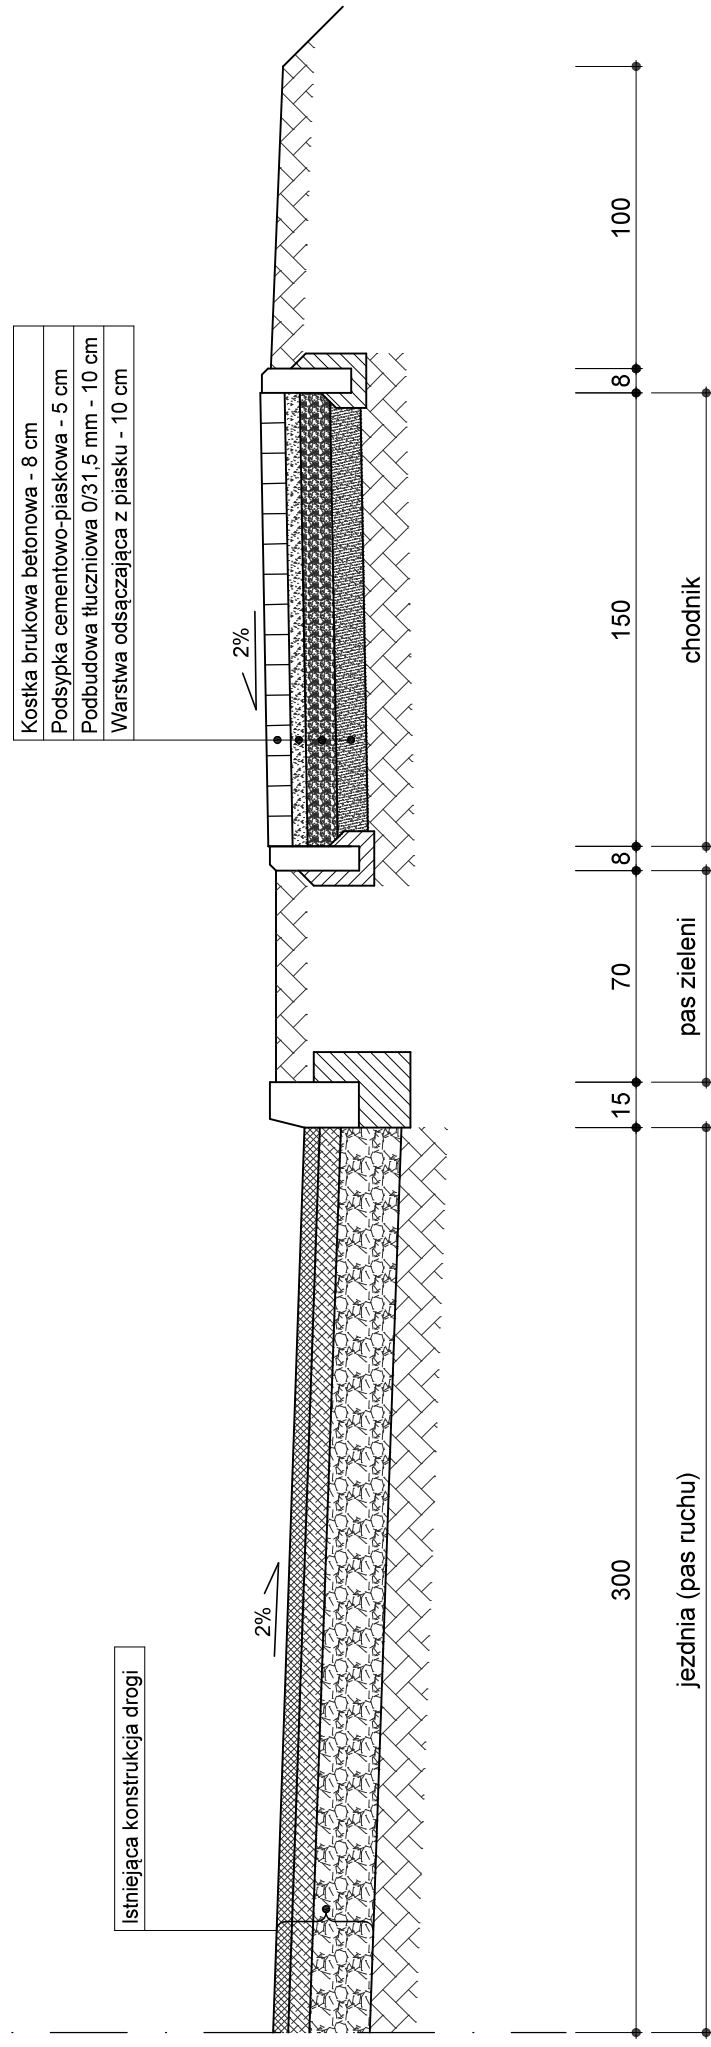

Inwestor: ZARZĄD DRÓG WOJEWÓDZKICH W ZIELONEJ GÓRZE

Zadanie: Budowa chodnika wraz z wykonaniem zatoki postojowej w m. Olbrachcice w ciągu drogi wojewódzkiej nr 305

Skala: 1:25

Data: sierpień 2019

Opracował: mgr inż. Jarosław Skuński