


PRZEKRÓJ NORMALNY

DW 305 w m. Olbrachcice
km 74+564 ÷ 74+612_str. prawa

B-B

oś jezdni

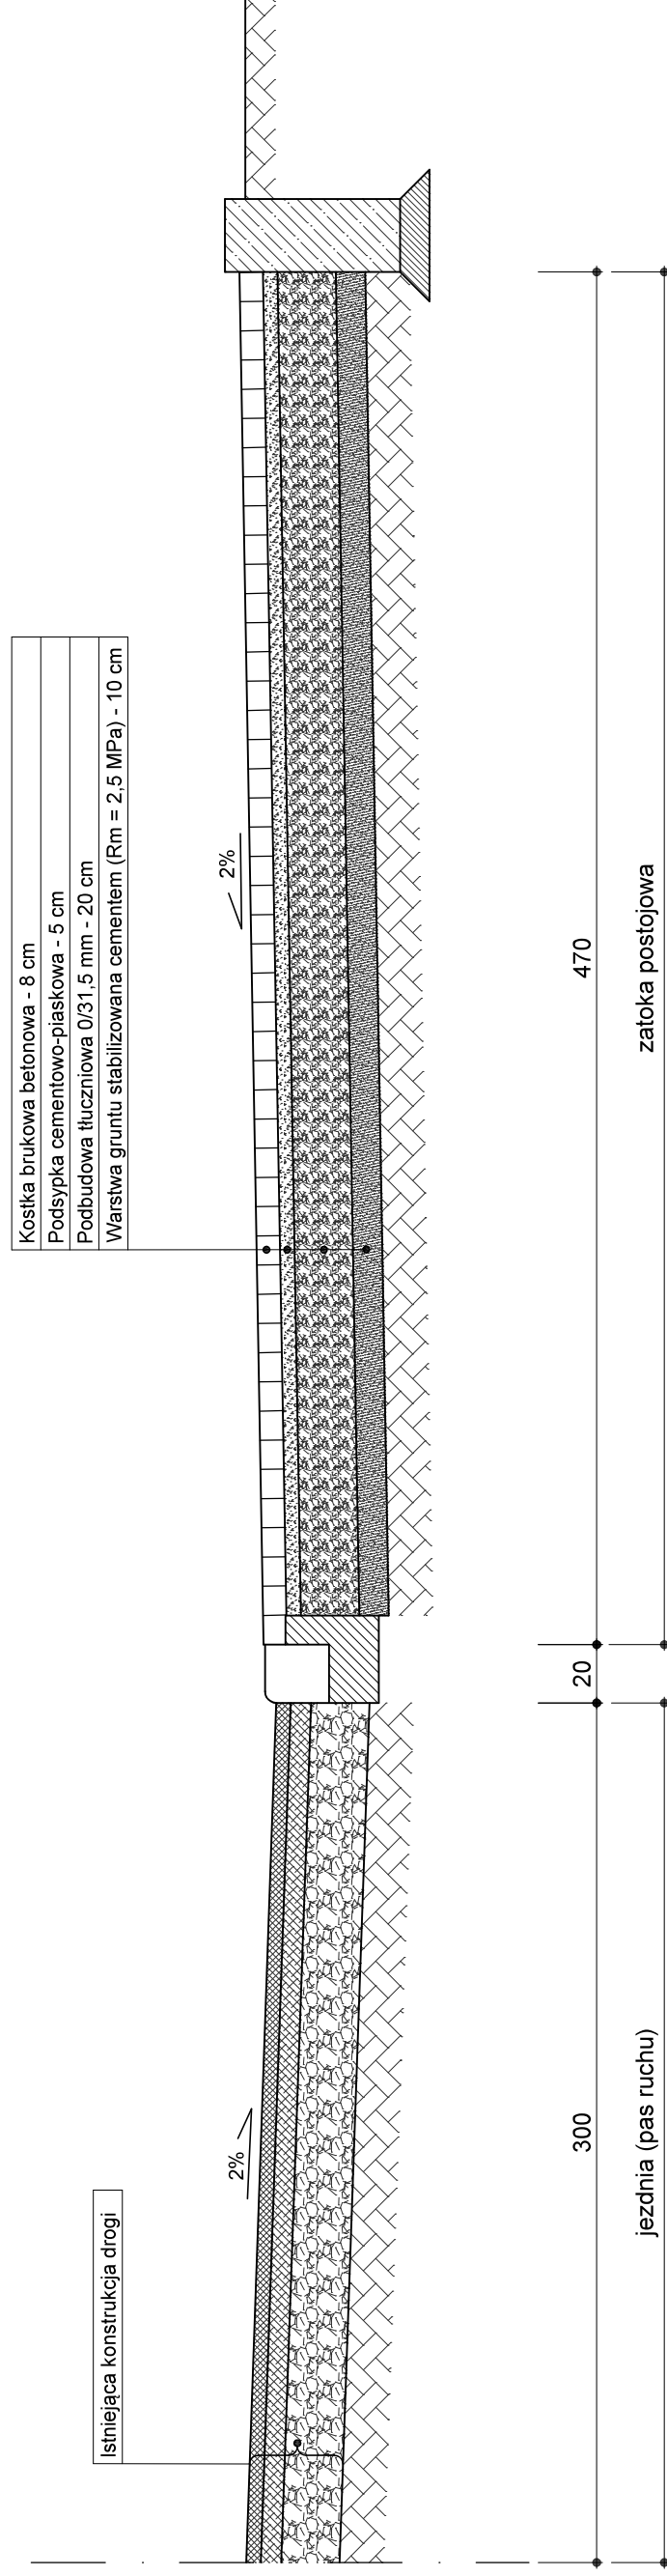

<u>Inwestor:</u>	ZARZĄD DRÓG WOJEWÓDZKICH W ZIELONEJ GÓRZE
<u>Zadanie:</u>	Budowa chodnika wraz z wykonaniem zatoki postojowej w m. Olbrachcice w ciągu drogi wojewódzkiej nr 305
<u>Skala:</u>	1:25
<u>Data:</u>	sierpień 2019
<u>Opracował:</u>	mgr inż. Jarosław Skulski