




PRZEKRÓJ A-A skala 1:25

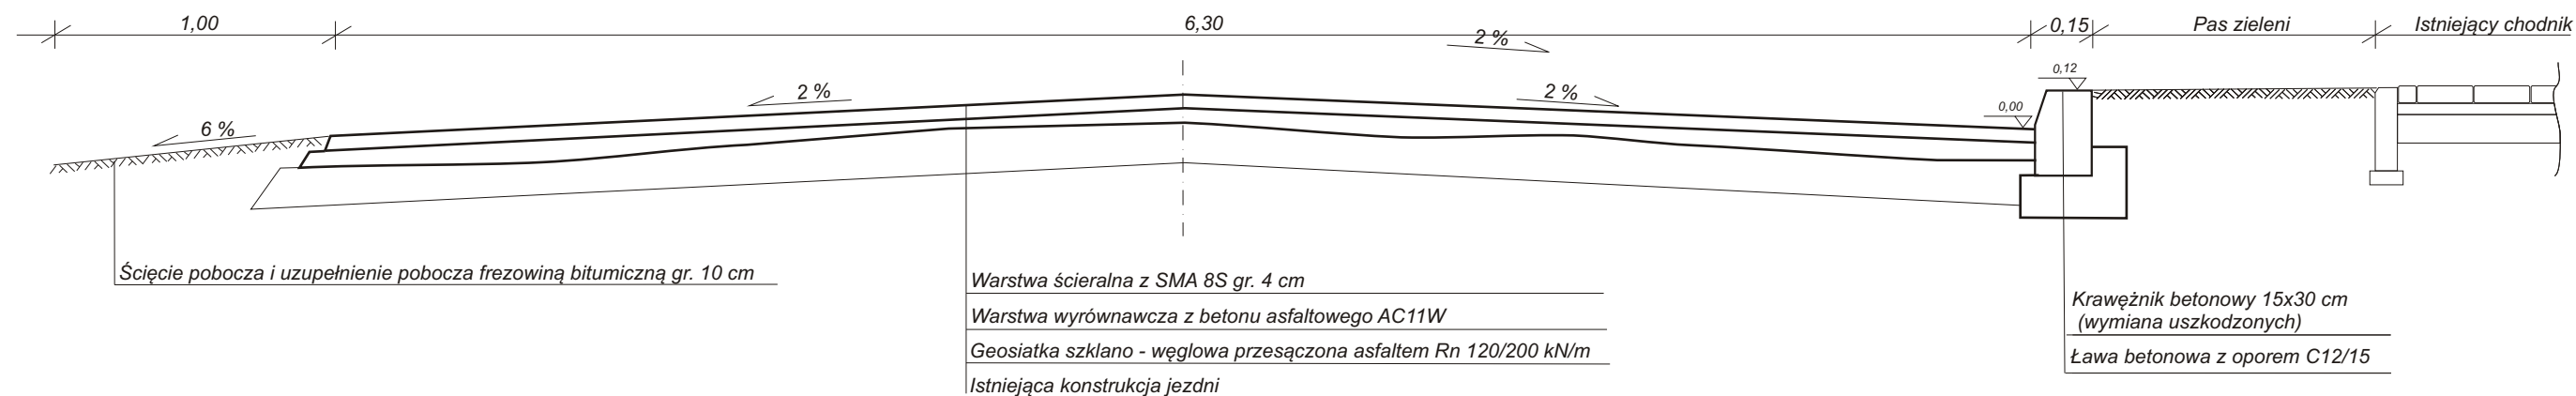




PRZEKRÓJ B-B skala 1:25

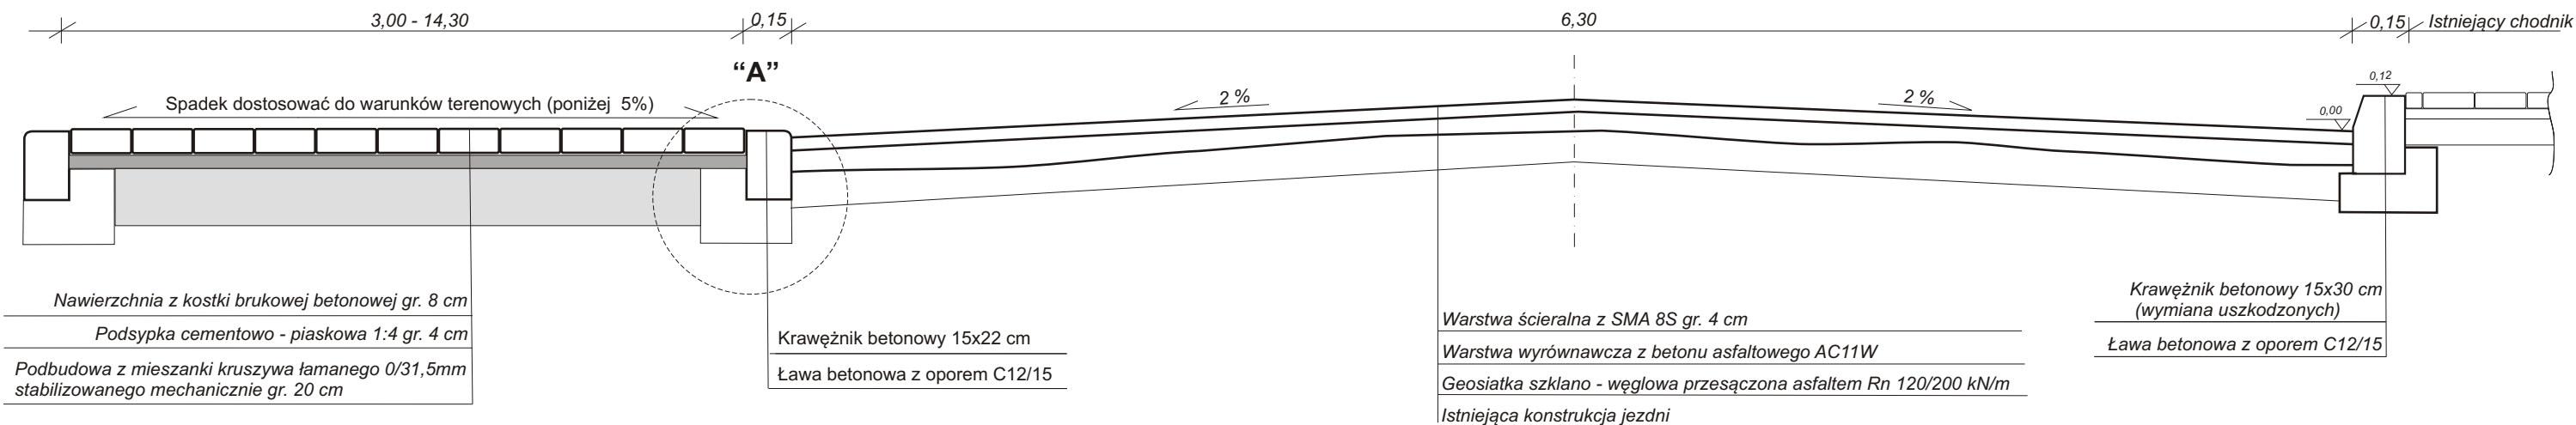

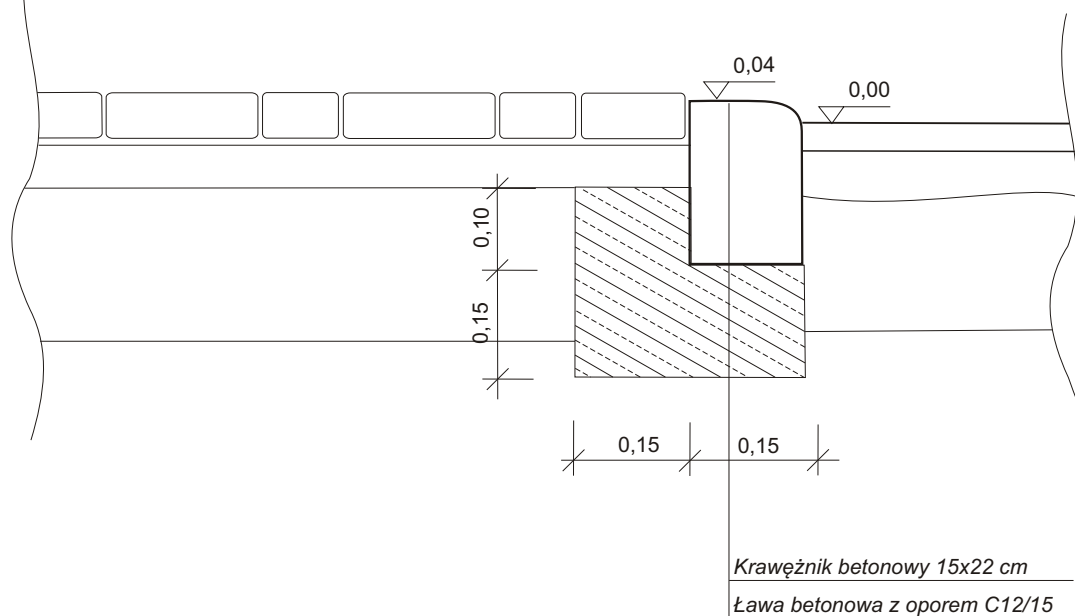SZCZEGÓŁ "A" skala 1:10



  		Zarząd Dróg Wojewódzkich w Zielonej Górze Rejon Dróg Wojewódzkich w Kłodawie ul. Owocowa 2 66-415 Kłodawa tel. 95 728 98 48 fax. 95 733 51 01 e-mail: rdwj@zdw.zgora.pl
OBIEKT: Droga Wojewódzka nr 138		
TEMAT: Przebudowa polegająca na odnowie dywanikowej drogi woj. nr 138 relacji Sulęcín - Ostrów na odcinku od km 15+570 do km 16+596,5		
ADRES: działka ewid. nr 381, obręb 0048 Sulęcín III, jednostka ewidencyjna 080704_4 Sulęcín, pow. sulęcínski, województwo lubuskie i działka ewid. nr 232/1, obręb 0044 Ostrów, jednostka ewidencyjna 080704_5 Sulęcín, pow. sulęcínski, województwo lubuskie		
BRANŻA:	FAZA:	
DROGOWA	Rysunek Techniczny	
OPRACOWAŁ:	INWESTOR:	
Remigiusz Szpakowski	Zarząd Dróg Wojewódzkich Aleja Niepodległości 32 66-042 Zielona Góra	
TYTUŁ RYSUNKU:		
PRZEKROJE NORMALNE A-A i B-B		
SKALA: 1:25 ; 1:10	NR RYSUNKU:	
DATA: 08.2019r.	R3	