


PRZEKRÓJ NORMALNY

DW 350
m. Gozdnica
km 33+055 ÷ 33+451 → jezdnia
km 33+055 ÷ 33+510 → chodnik

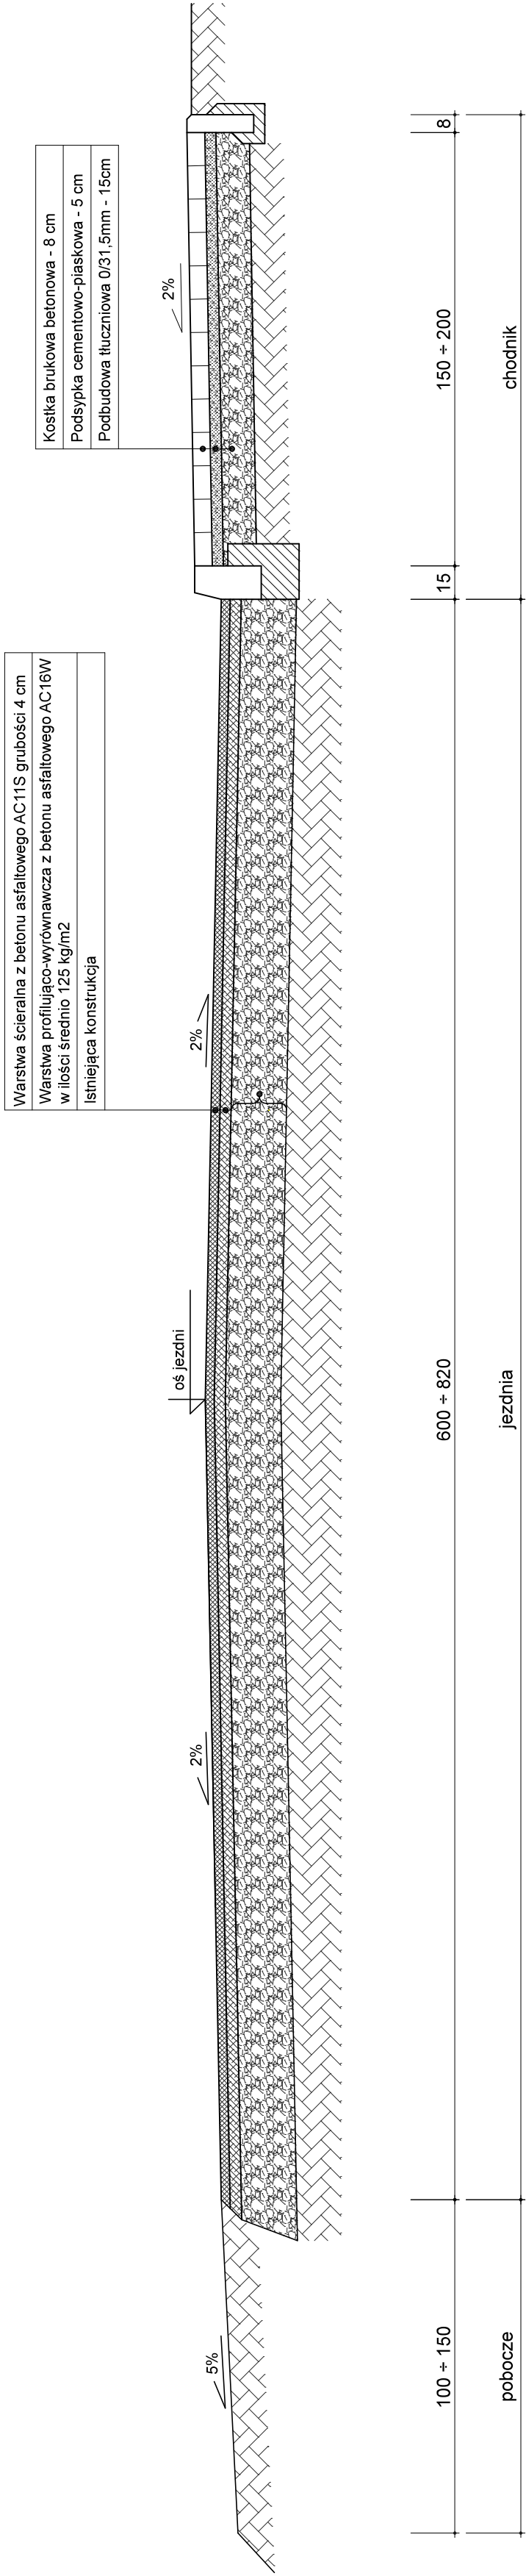

Inwestor:	ZARZĄD DRÓG WOJEWÓDZKICH W ZIELONEJ GÓRZE		
Zadanie:	Przebudowa polegająca na odnowie dywanikowej oraz wykonaniu chodnika drogi wojewódzkiej nr 350 w m. Gozdnica przy ul. Zgorzeleckiej		
Skala:	1:25		
Data:	czerwiec 2019		
Opracował:	mgr inż. Jarosław Skulski		